1:2,500　計画図

八潮市地形図 NO.1（八條・新町）

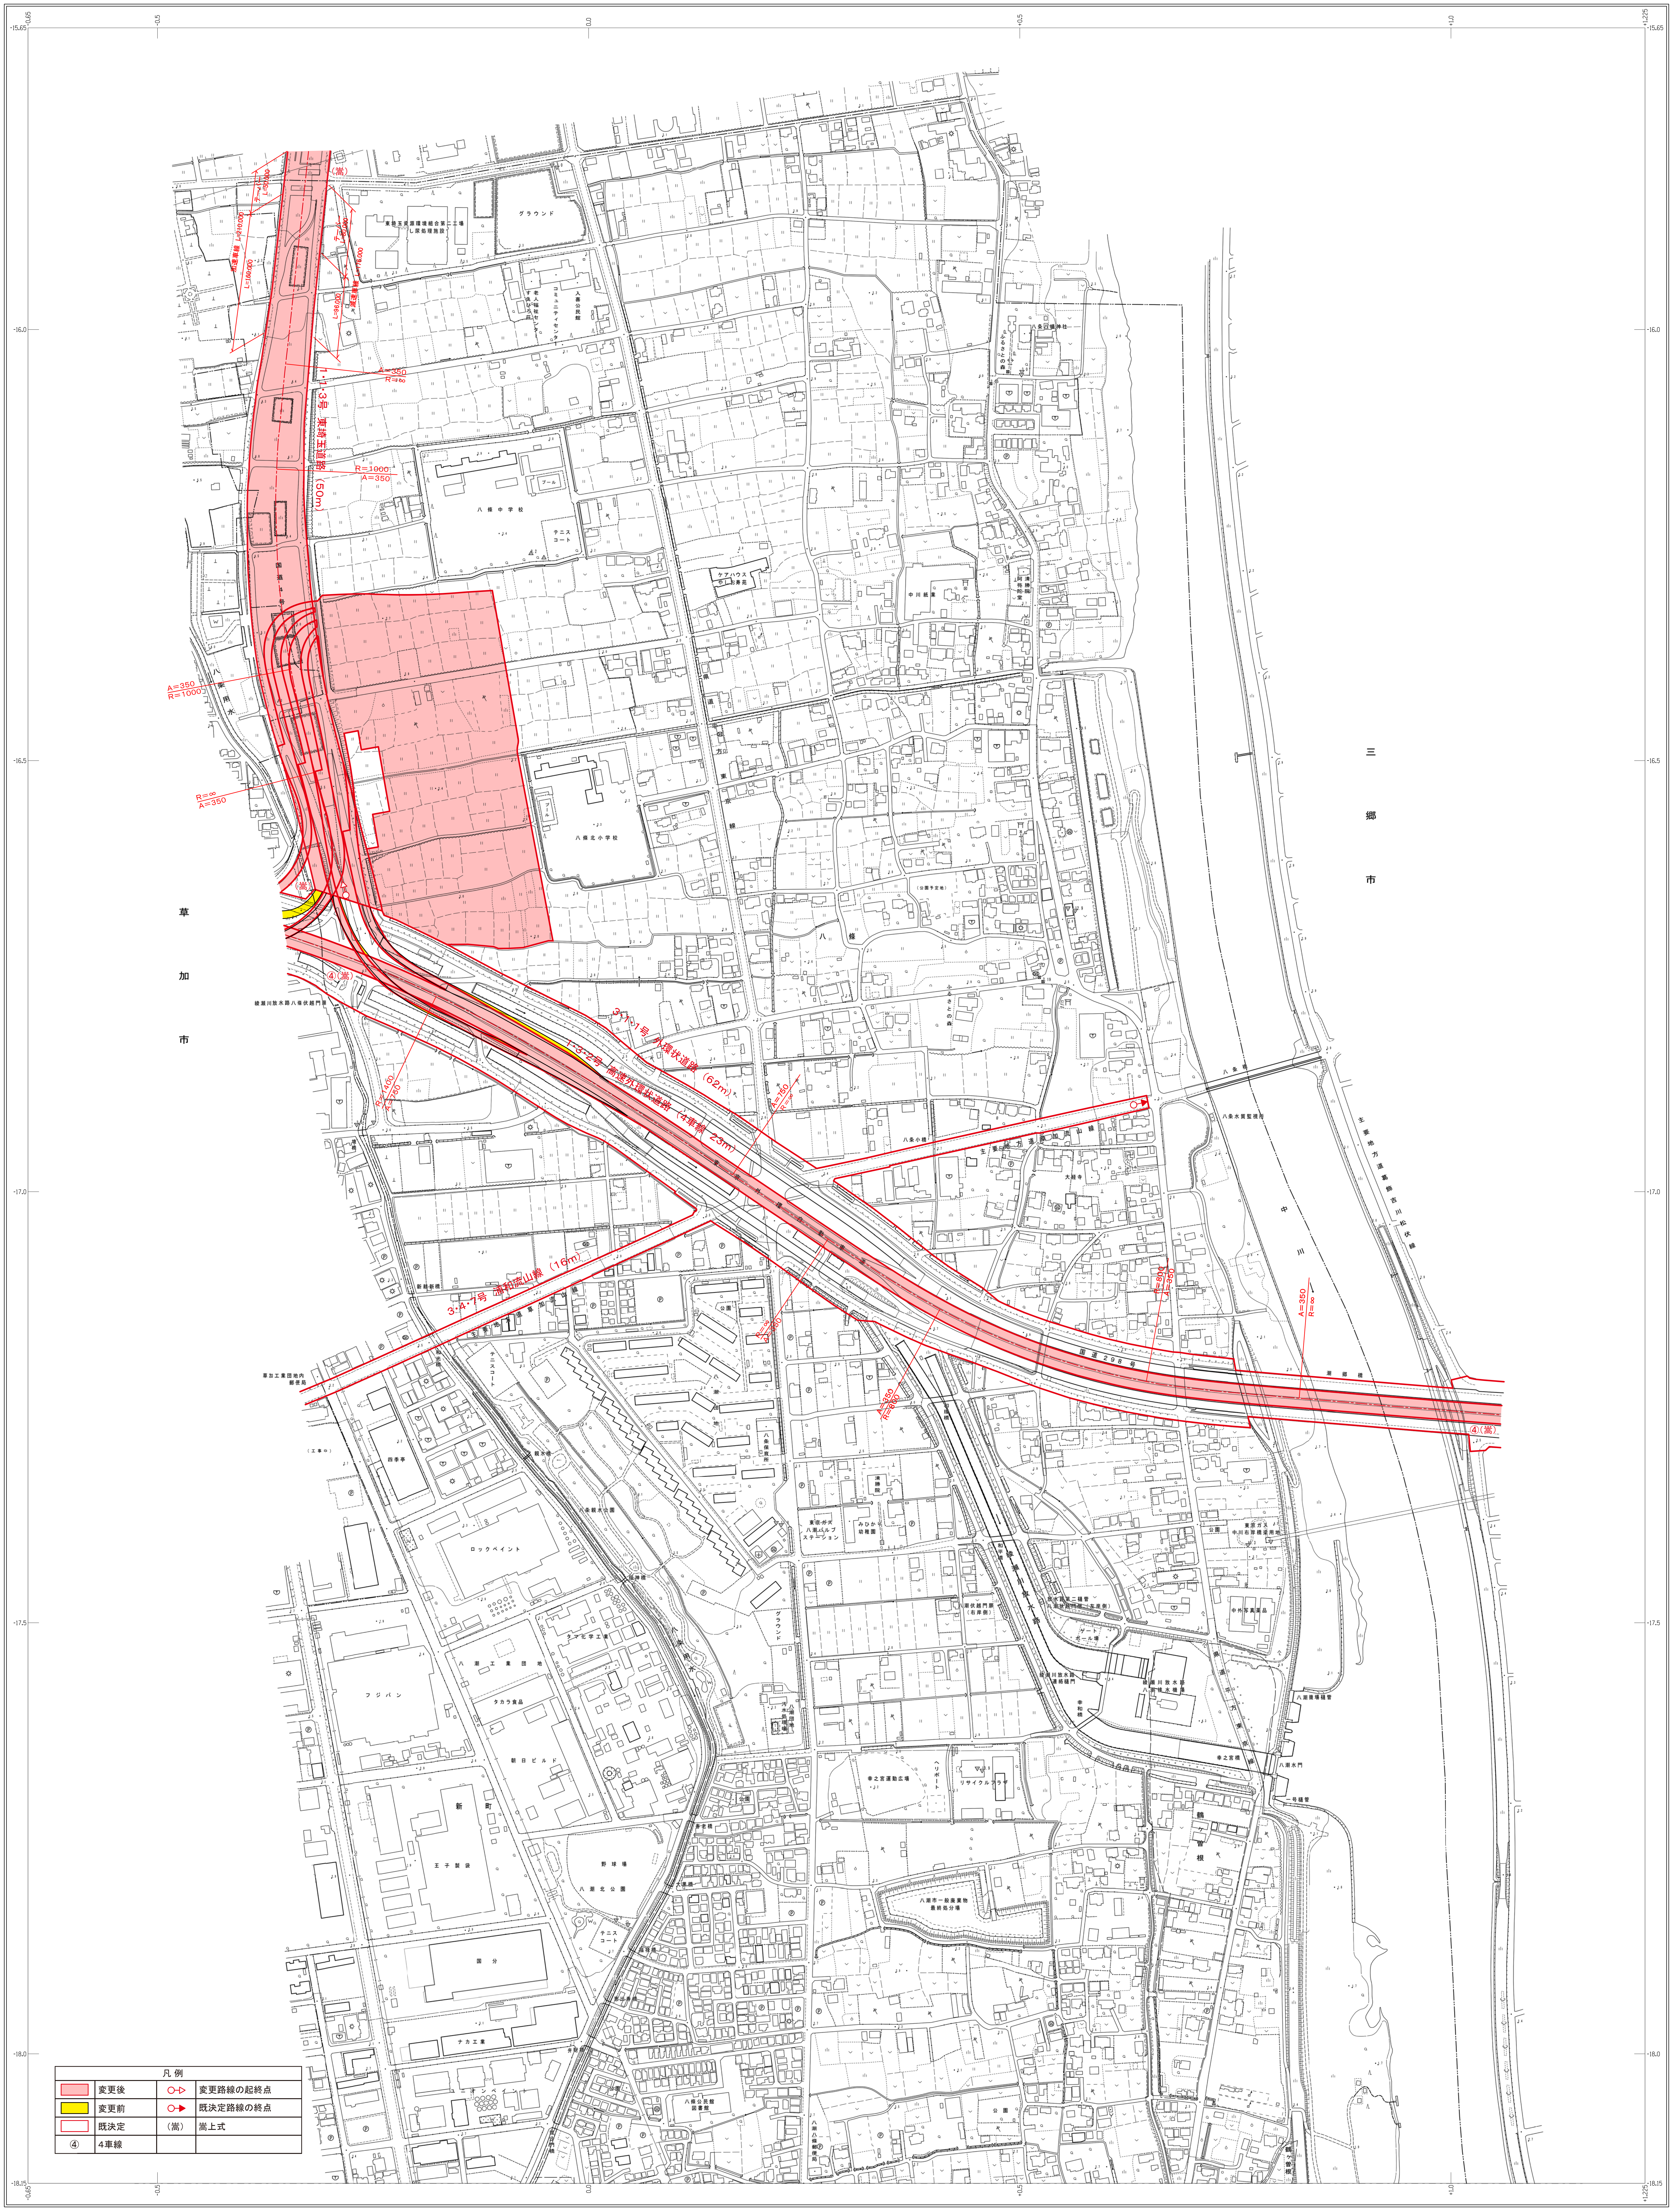
1・1・3号 東埼玉道路（50m）
3・1・1号 外環状道路（62m）
1・3・2号 高速外環状道路（4車線 23m）
3・4・7号 浦和流山線（16m）
R=1000
A=350
R=∞
A=350
R=1400
A=750
（嵩）
④（嵩）
草加市
三郷市
八條中学校
八條北小学校
国道4号
国道298号
中川
-16.0
-16.5
-17.0
-17.5
-18.0
-18.15
-0.65
-0.5
0.0
+0.5
+1.0
+1.225

凡 例			
🟥	変更後	○▷	変更路線の起終点
🟨	変更前	○▶	既決定路線の終点
☐	既決定	（嵩）	嵩上式
④	4車線		

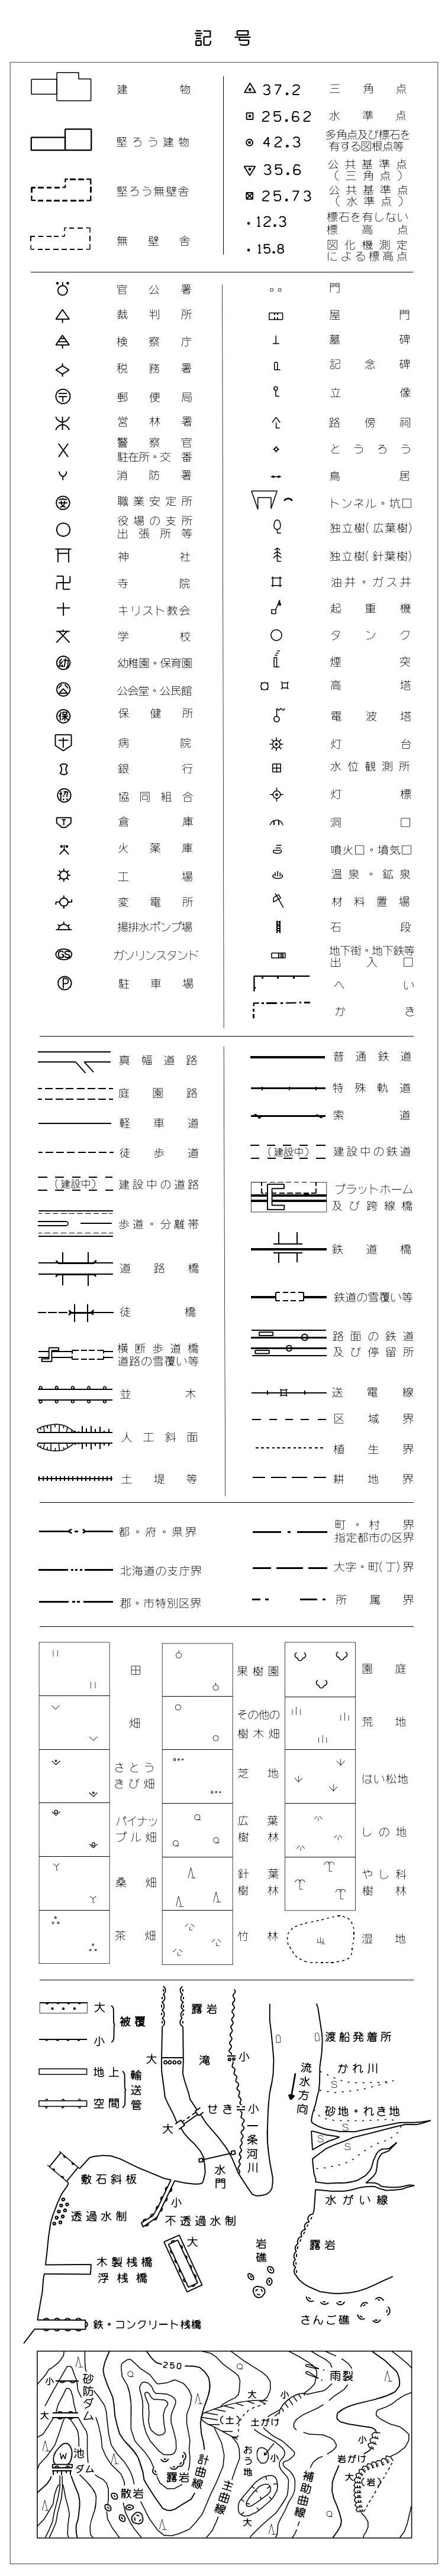
記　号
鉄・コンクリート桟橋
さんご礁
250
砂防ダム
池
ダム
小
大
露岩
散岩
計曲線
主曲線
おう地
土がけ
雨裂
補助曲線
岩がけ
（土）
（岩）

座標系は平成14年国土交通省告示第9号に規定する
世界測地系に基づく平面直角座標系による第Ⅸ座標系
投影は横メルカトル図法
図郭に表示してある座標値はキロメートル単位
方眼は0.5キロメートル間隔
高さの基準は東京湾の平均海面
等高線の間隔は2メートル

八潮市役所

朝日航洋株式会社調製

撮影
現調
測図

座標系　第Ⅸ系
等高線間隔　2m
方　眼　0.5km間隔

1:2,500

0 50 100 200 300 400 500m

「この測量成果は、国土地理院長の承認及び助言を得て
同院所管の測量標及び測量成果を使用して得たものである
（承認番号）平１８　関公　第１９５号」

八潮市地形図
1:2,500