# 古利根川流域下水道事業計画一般図

この地図の作成に当たっては、国土地理院長の承認を得て、同院発行の数値地図（国土基本情報）電子国土基本図（地図情報）を使用した。（承認番号 平26情使、第1279号）

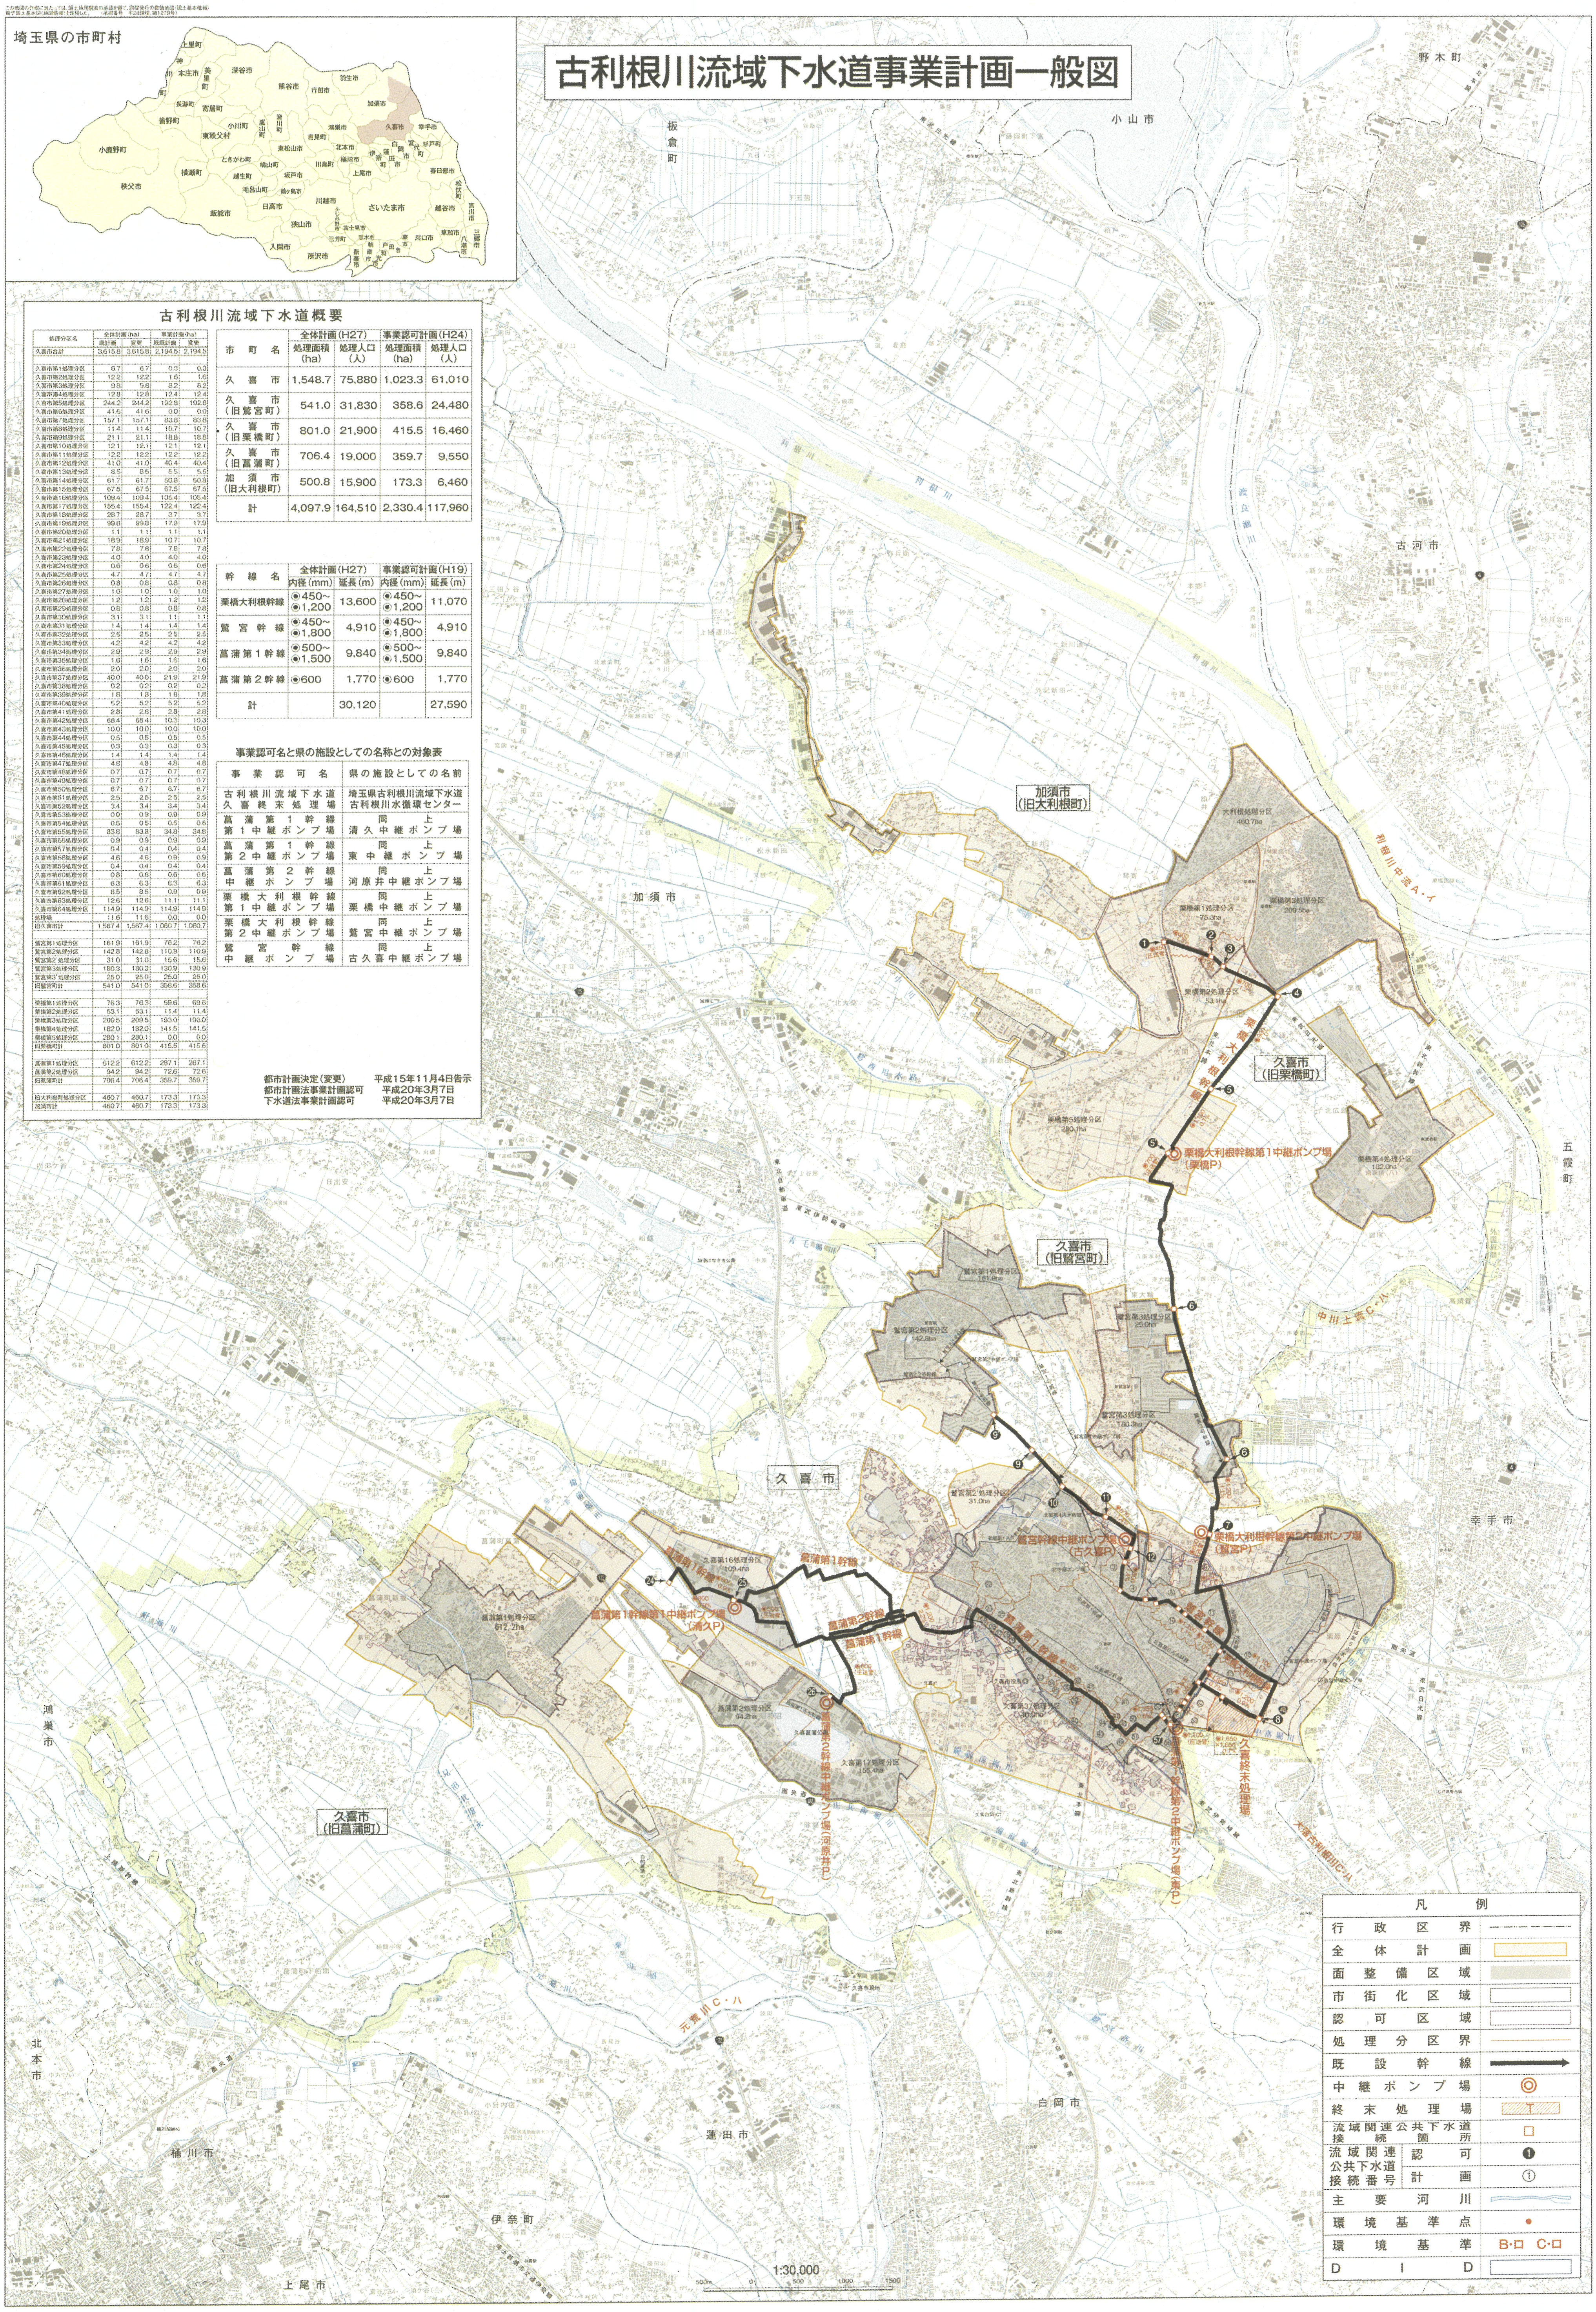
埼玉県の市町村
野木町
小山市
板倉町
古河市
五霞町
幸手市
白岡市
蓮田市
伊奈町
上尾市
桶川市
北本市
鴻巣市
加須市
加須市（旧大利根町）
久喜市（旧栗橋町）
久喜市（旧鷲宮町）
久喜市
久喜市（旧菖蒲町）
利根川中流A・イ
中川上流C・ハ
元荒川C・ハ
大落古利根川C・ハ
栗橋大利根幹線第1中継ポンプ場（栗橋P）
栗橋大利根幹線第2中継ポンプ場（鷲宮P）
鷲宮幹線中継ポンプ場（古久喜P）
菖蒲第1幹線第1中継ポンプ場（清久P）
菖蒲第1幹線第2中継ポンプ場（東P）
菖蒲第2幹線中継ポンプ場（河原井P）
久喜終末処理場
菖蒲第1幹線
菖蒲第2幹線
1:30,000
凡例
行政区界
全体計画
面整備区域
市街化区域
認可区域
処理分区界
既設幹線
中継ポンプ場
終末処理場
流域関連公共下水道接続箇所
流域関連公共下水道接続番号 認可
計画
主要河川
環境基準点
環境基準
B・ロ C・ロ
DID

## 古利根川流域下水道概要

| 処理分区名 | 全体計画(ha) 既計画 | 全体計画(ha) 変更 | 事業計画(ha) 既計画 | 事業計画(ha) 変更 |
|---|---|---|---|---|
| 久喜市合計 | 3,615.8 | 3,615.8 | 2,194.5 | 2,194.5 |
| | | | | |
| 久喜市第1処理分区 | 6.7 | 6.7 | 0.3 | 0.3 |
| 久喜市第2処理分区 | 12.2 | 12.2 | 1.6 | 1.6 |
| 久喜市第3処理分区 | 9.8 | 9.8 | 8.2 | 8.2 |
| 久喜市第4処理分区 | 12.8 | 12.8 | 12.4 | 12.4 |
| 久喜市第5処理分区 | 244.2 | 244.2 | 192.8 | 192.8 |
| 久喜市第6処理分区 | 41.6 | 41.6 | 0.0 | 0.0 |
| 久喜市第7処理分区 | 157.1 | 157.1 | 83.8 | 83.8 |
| 久喜市第8処理分区 | 11.4 | 11.4 | 10.7 | 10.7 |
| 久喜市第9処理分区 | 21.1 | 21.1 | 18.8 | 18.8 |
| 久喜市第10処理分区 | 12.1 | 12.1 | 12.1 | 12.1 |
| 久喜市第11処理分区 | 12.2 | 12.2 | 12.2 | 12.2 |
| 久喜市第12処理分区 | 41.0 | 41.0 | 40.4 | 40.4 |
| 久喜市第13処理分区 | 8.5 | 8.5 | 5.5 | 5.5 |
| 久喜市第14処理分区 | 61.7 | 61.7 | 50.8 | 50.8 |
| 久喜市第15処理分区 | 67.5 | 67.5 | 67.5 | 67.5 |
| 久喜市第16処理分区 | 108.4 | 109.4 | 105.4 | 105.4 |
| 久喜市第17処理分区 | 155.4 | 155.4 | 122.4 | 122.4 |
| 久喜市第18処理分区 | 28.7 | 28.7 | 3.7 | 3.7 |
| 久喜市第19処理分区 | 99.8 | 99.8 | 17.9 | 17.9 |
| 久喜市第20処理分区 | 1.1 | 1.1 | 1.1 | 1.1 |
| 久喜市第21処理分区 | 18.9 | 18.9 | 10.7 | 10.7 |
| 久喜市第22処理分区 | 7.8 | 7.8 | 7.8 | 7.8 |
| 久喜市第23処理分区 | 4.0 | 4.0 | 4.0 | 4.0 |
| 久喜市第24処理分区 | 0.6 | 0.6 | 0.6 | 0.6 |
| 久喜市第25処理分区 | 4.7 | 4.7 | 4.7 | 4.7 |
| 久喜市第26処理分区 | 0.8 | 0.8 | 0.8 | 0.8 |
| 久喜市第27処理分区 | 1.0 | 1.0 | 1.0 | 1.0 |
| 久喜市第28処理分区 | 1.2 | 1.2 | 1.2 | 1.2 |
| 久喜市第29処理分区 | 0.8 | 0.8 | 0.8 | 0.8 |
| 久喜市第30処理分区 | 3.1 | 3.1 | 1.1 | 1.1 |
| 久喜市第31処理分区 | 1.4 | 1.4 | 1.4 | 1.4 |
| 久喜市第32処理分区 | 2.5 | 2.5 | 2.5 | 2.5 |
| 久喜市第33処理分区 | 4.2 | 4.2 | 4.2 | 4.2 |
| 久喜市第34処理分区 | 2.9 | 2.9 | 2.9 | 2.9 |
| 久喜市第35処理分区 | 1.6 | 1.6 | 1.6 | 1.6 |
| 久喜市第36処理分区 | 2.0 | 2.0 | 2.0 | 2.0 |
| 久喜市第37処理分区 | 40.0 | 40.0 | 21.9 | 21.9 |
| 久喜市第38処理分区 | 0.2 | 0.2 | 0.2 | 0.2 |
| 久喜市第39処理分区 | 1.8 | 1.8 | 1.8 | 1.8 |
| 久喜市第40処理分区 | 5.2 | 5.2 | 5.2 | 5.2 |
| 久喜市第41処理分区 | 2.8 | 2.8 | 2.8 | 2.8 |
| 久喜市第42処理分区 | 68.4 | 68.4 | 10.3 | 10.3 |
| 久喜市第43処理分区 | 10.0 | 10.0 | 10.0 | 10.0 |
| 久喜市第44処理分区 | 0.5 | 0.5 | 0.5 | 0.5 |
| 久喜市第45処理分区 | 0.3 | 0.3 | 0.3 | 0.3 |
| 久喜市第46処理分区 | 1.4 | 1.4 | 1.4 | 1.4 |
| 久喜市第47処理分区 | 4.8 | 4.8 | 4.8 | 4.8 |
| 久喜市第48処理分区 | 0.7 | 0.7 | 0.7 | 0.7 |
| 久喜市第49処理分区 | 0.7 | 0.7 | 0.7 | 0.7 |
| 久喜市第50処理分区 | 6.7 | 6.7 | 6.7 | 6.7 |
| 久喜市第51処理分区 | 2.5 | 2.5 | 2.5 | 2.5 |
| 久喜市第52処理分区 | 3.4 | 3.4 | 3.4 | 3.4 |
| 久喜市第53処理分区 | 0.9 | 0.9 | 0.9 | 0.9 |
| 久喜市第54処理分区 | 0.5 | 0.5 | 0.5 | 0.5 |
| 久喜市第55処理分区 | 83.8 | 83.8 | 34.8 | 34.8 |
| 久喜市第56処理分区 | 0.9 | 0.9 | 0.9 | 0.9 |
| 久喜市第57処理分区 | 0.4 | 0.4 | 0.4 | 0.4 |
| 久喜市第58処理分区 | 4.6 | 4.6 | 0.9 | 0.9 |
| 久喜市第59処理分区 | 0.4 | 0.4 | 0.4 | 0.4 |
| 久喜市第60処理分区 | 0.8 | 0.8 | 0.6 | 0.6 |
| 久喜市第61処理分区 | 6.3 | 6.3 | 6.3 | 6.3 |
| 久喜市第62処理分区 | 8.5 | 8.5 | 0.9 | 0.9 |
| 久喜市第63処理分区 | 12.6 | 12.6 | 11.1 | 11.1 |
| 久喜市第64処理分区 | 114.9 | 114.9 | 114.9 | 114.9 |
| 処理場 | 11.6 | 11.6 | 0.0 | 0.0 |
| 旧久喜市計 | 1,567.4 | 1,567.4 | 1,060.7 | 1,060.7 |
| | | | | |
| 鷲宮第1処理分区 | 161.9 | 161.9 | 76.2 | 76.2 |
| 鷲宮第2処理分区 | 142.8 | 142.8 | 110.9 | 110.9 |
| 鷲宮第2'処理分区 | 31.0 | 31.0 | 15.6 | 15.6 |
| 鷲宮第3処理分区 | 180.3 | 180.3 | 130.9 | 130.9 |
| 鷲宮第3'処理分区 | 25.0 | 25.0 | 25.0 | 25.0 |
| 旧鷲宮町計 | 541.0 | 541.0 | 358.6 | 358.6 |
| | | | | |
| 栗橋第1処理分区 | 76.3 | 76.3 | 69.6 | 69.6 |
| 栗橋第2処理分区 | 53.1 | 53.1 | 11.4 | 11.4 |
| 栗橋第3処理分区 | 209.5 | 209.5 | 193.0 | 193.0 |
| 栗橋第4処理分区 | 182.0 | 182.0 | 141.5 | 141.5 |
| 栗橋第5処理分区 | 280.1 | 280.1 | 0.0 | 0.0 |
| 旧栗橋町計 | 801.0 | 801.0 | 415.5 | 415.5 |
| | | | | |
| 菖蒲第1処理分区 | 612.2 | 612.2 | 287.1 | 287.1 |
| 菖蒲第2処理分区 | 94.2 | 94.2 | 72.6 | 72.6 |
| 旧菖蒲町計 | 706.4 | 706.4 | 359.7 | 359.7 |
| | | | | |
| 旧大利根町処理分区 | 460.7 | 460.7 | 173.3 | 173.3 |
| 加須市計 | 460.7 | 460.7 | 173.3 | 173.3 |

| 市町名 | 全体計画(H27) 処理面積(ha) | 全体計画(H27) 処理人口(人) | 事業認可計画(H24) 処理面積(ha) | 事業認可計画(H24) 処理人口(人) |
|---|---|---|---|---|
| 久喜市 | 1,548.7 | 75,880 | 1,023.3 | 61,010 |
| 久喜市（旧鷲宮町） | 541.0 | 31,830 | 358.6 | 24,480 |
| 久喜市（旧栗橋町） | 801.0 | 21,900 | 415.5 | 16,460 |
| 久喜市（旧菖蒲町） | 706.4 | 19,000 | 359.7 | 9,550 |
| 加須市（旧大利根町） | 500.8 | 15,900 | 173.3 | 6,460 |
| 計 | 4,097.9 | 164,510 | 2,330.4 | 117,960 |

| 幹線名 | 全体計画(H27) 内径(mm) | 全体計画(H27) 延長(m) | 事業認可計画(H19) 内径(mm) | 事業認可計画(H19) 延長(m) |
|---|---|---|---|---|
| 栗橋大利根幹線 | ◉450～<br>◉1,200 | 13,600 | ◉450～<br>◉1,200 | 11,070 |
| 鷲宮幹線 | ◉450～<br>◉1,800 | 4,910 | ◉450～<br>◉1,800 | 4,910 |
| 菖蒲第1幹線 | ◉500～<br>◉1,500 | 9,840 | ◉500～<br>◉1,500 | 9,840 |
| 菖蒲第2幹線 | ◉600 | 1,770 | ◉600 | 1,770 |
| 計 | | 30,120 | | 27,590 |

### 事業認可名と県の施設としての名称との対象表

| 事業認可名 | 県の施設としての名前 |
|---|---|
| 古利根川流域下水道 久喜終末処理場 | 埼玉県古利根川流域下水道 古利根川水循環センター |
| 菖蒲第1幹線 第1中継ポンプ場 | 同上 清久中継ポンプ場 |
| 菖蒲第1幹線 第2中継ポンプ場 | 同上 東中継ポンプ場 |
| 菖蒲第2幹線 中継ポンプ場 | 同上 河原井中継ポンプ場 |
| 栗橋大利根幹線 第1中継ポンプ場 | 同上 栗橋中継ポンプ場 |
| 栗橋大利根幹線 第2中継ポンプ場 | 同上 鷲宮中継ポンプ場 |
| 鷲宮幹線 中継ポンプ場 | 同上 古久喜中継ポンプ場 |

| | |
|---|---|
| 都市計画決定（変更） | 平成15年11月4日告示 |
| 都市計画法事業計画認可 | 平成20年3月7日 |
| 下水道法事業計画認可 | 平成20年3月7日 |