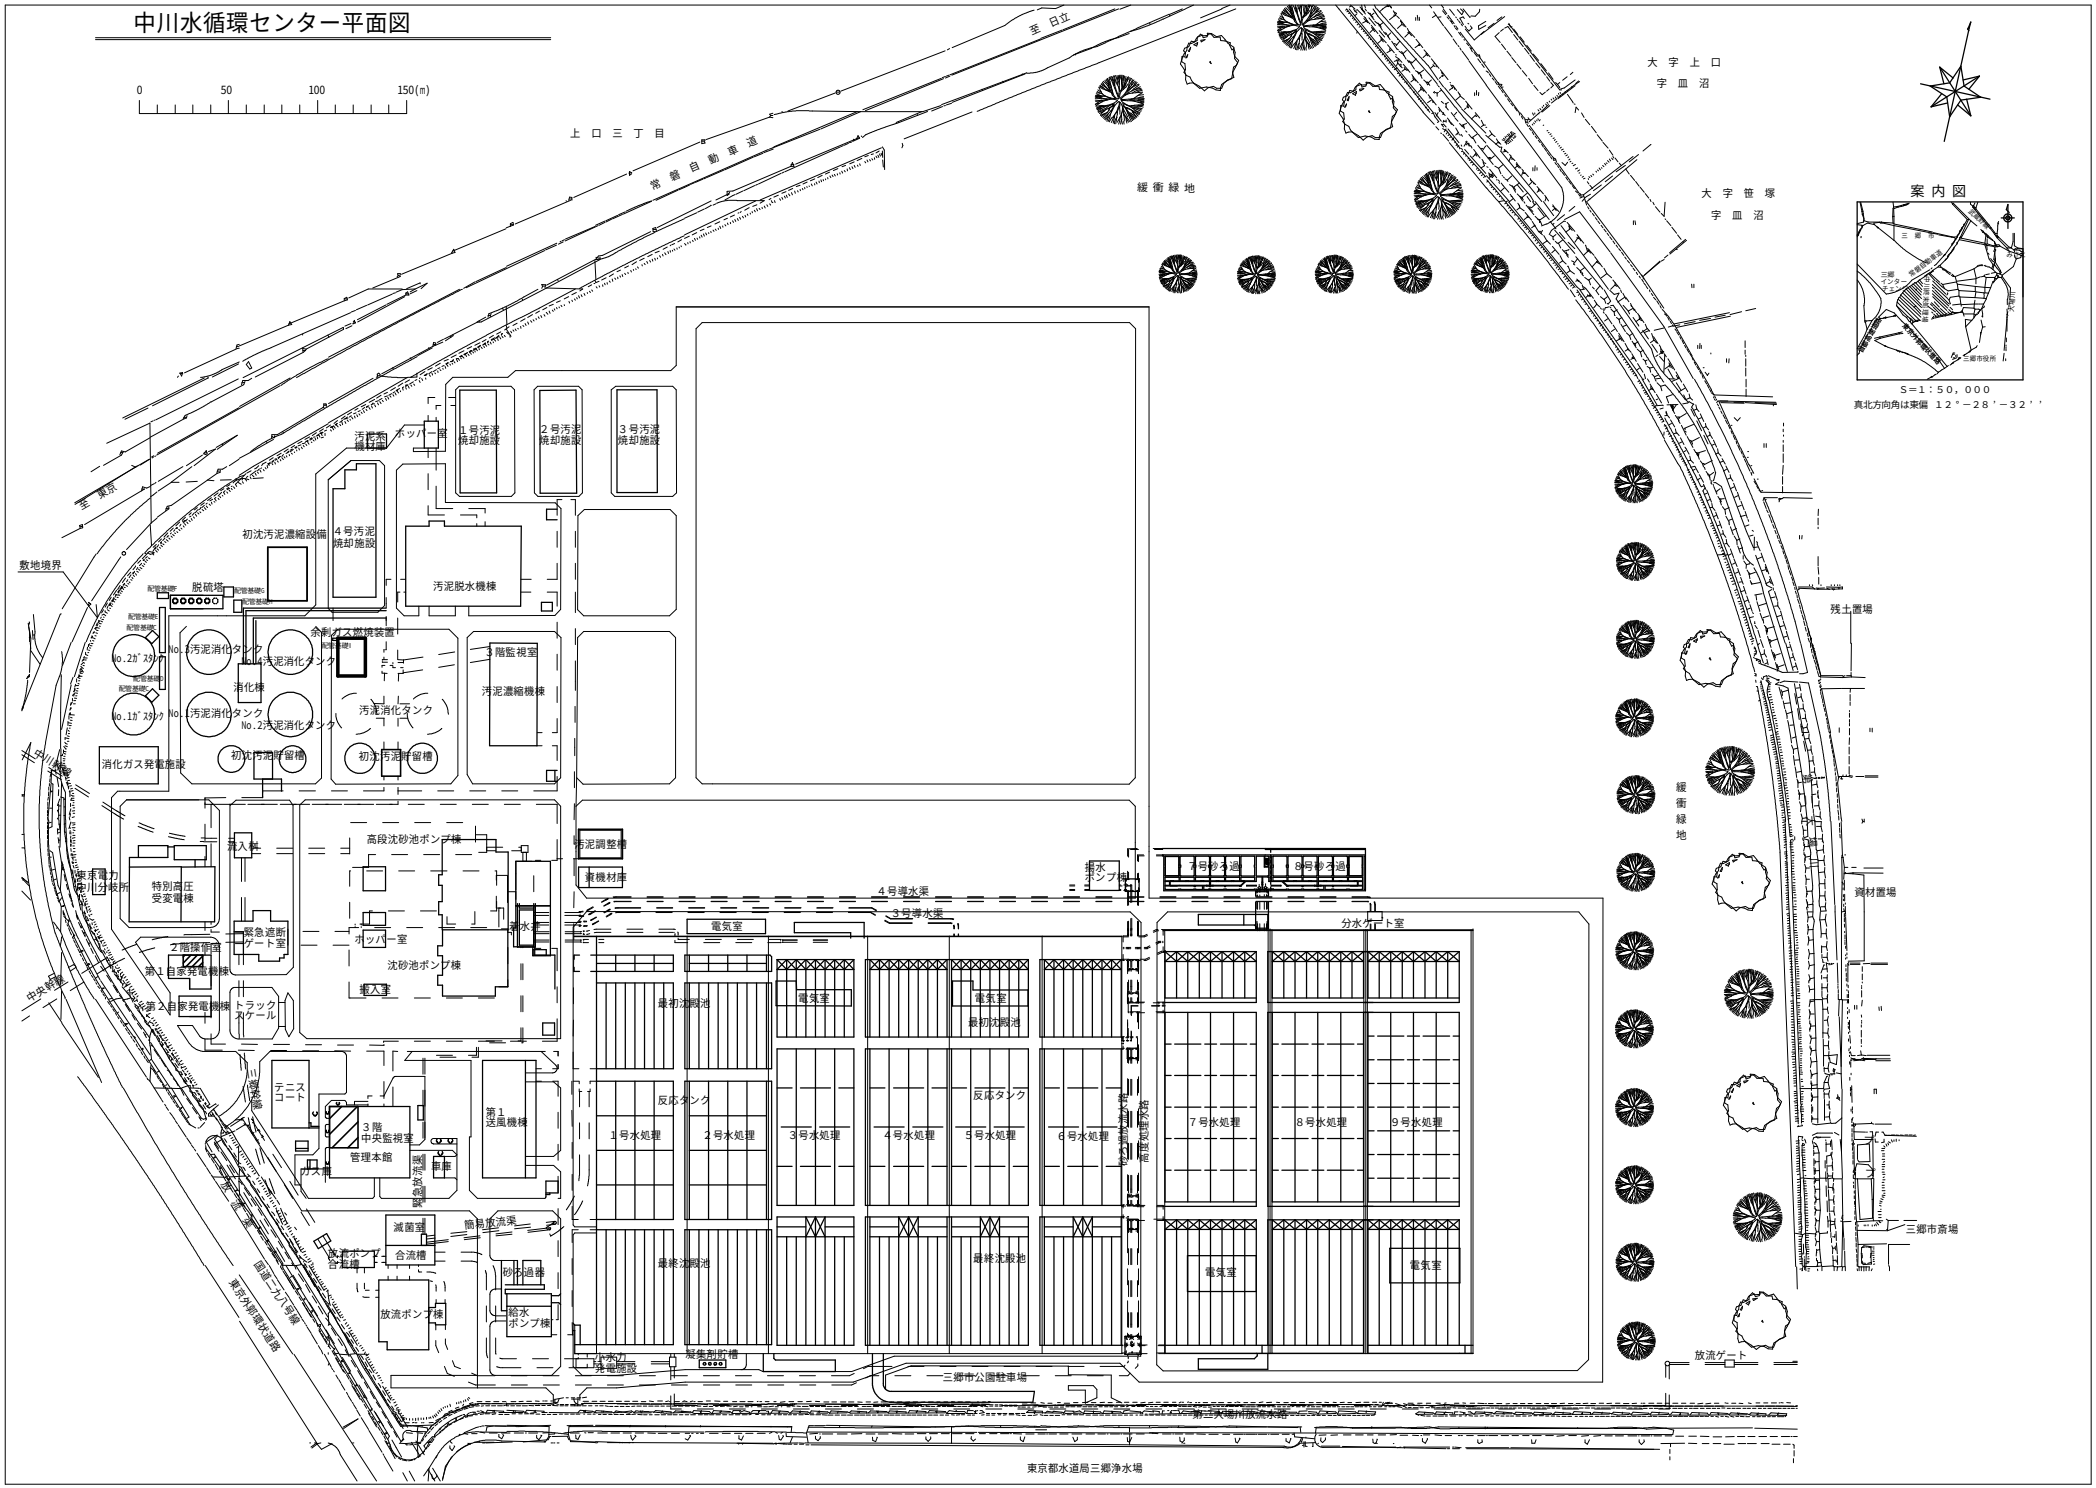中川水循環センター平面図