


# 荒川左岸南部流域下水道台帳図

図面番号 1003 (鴨川幹線)

埼玉県

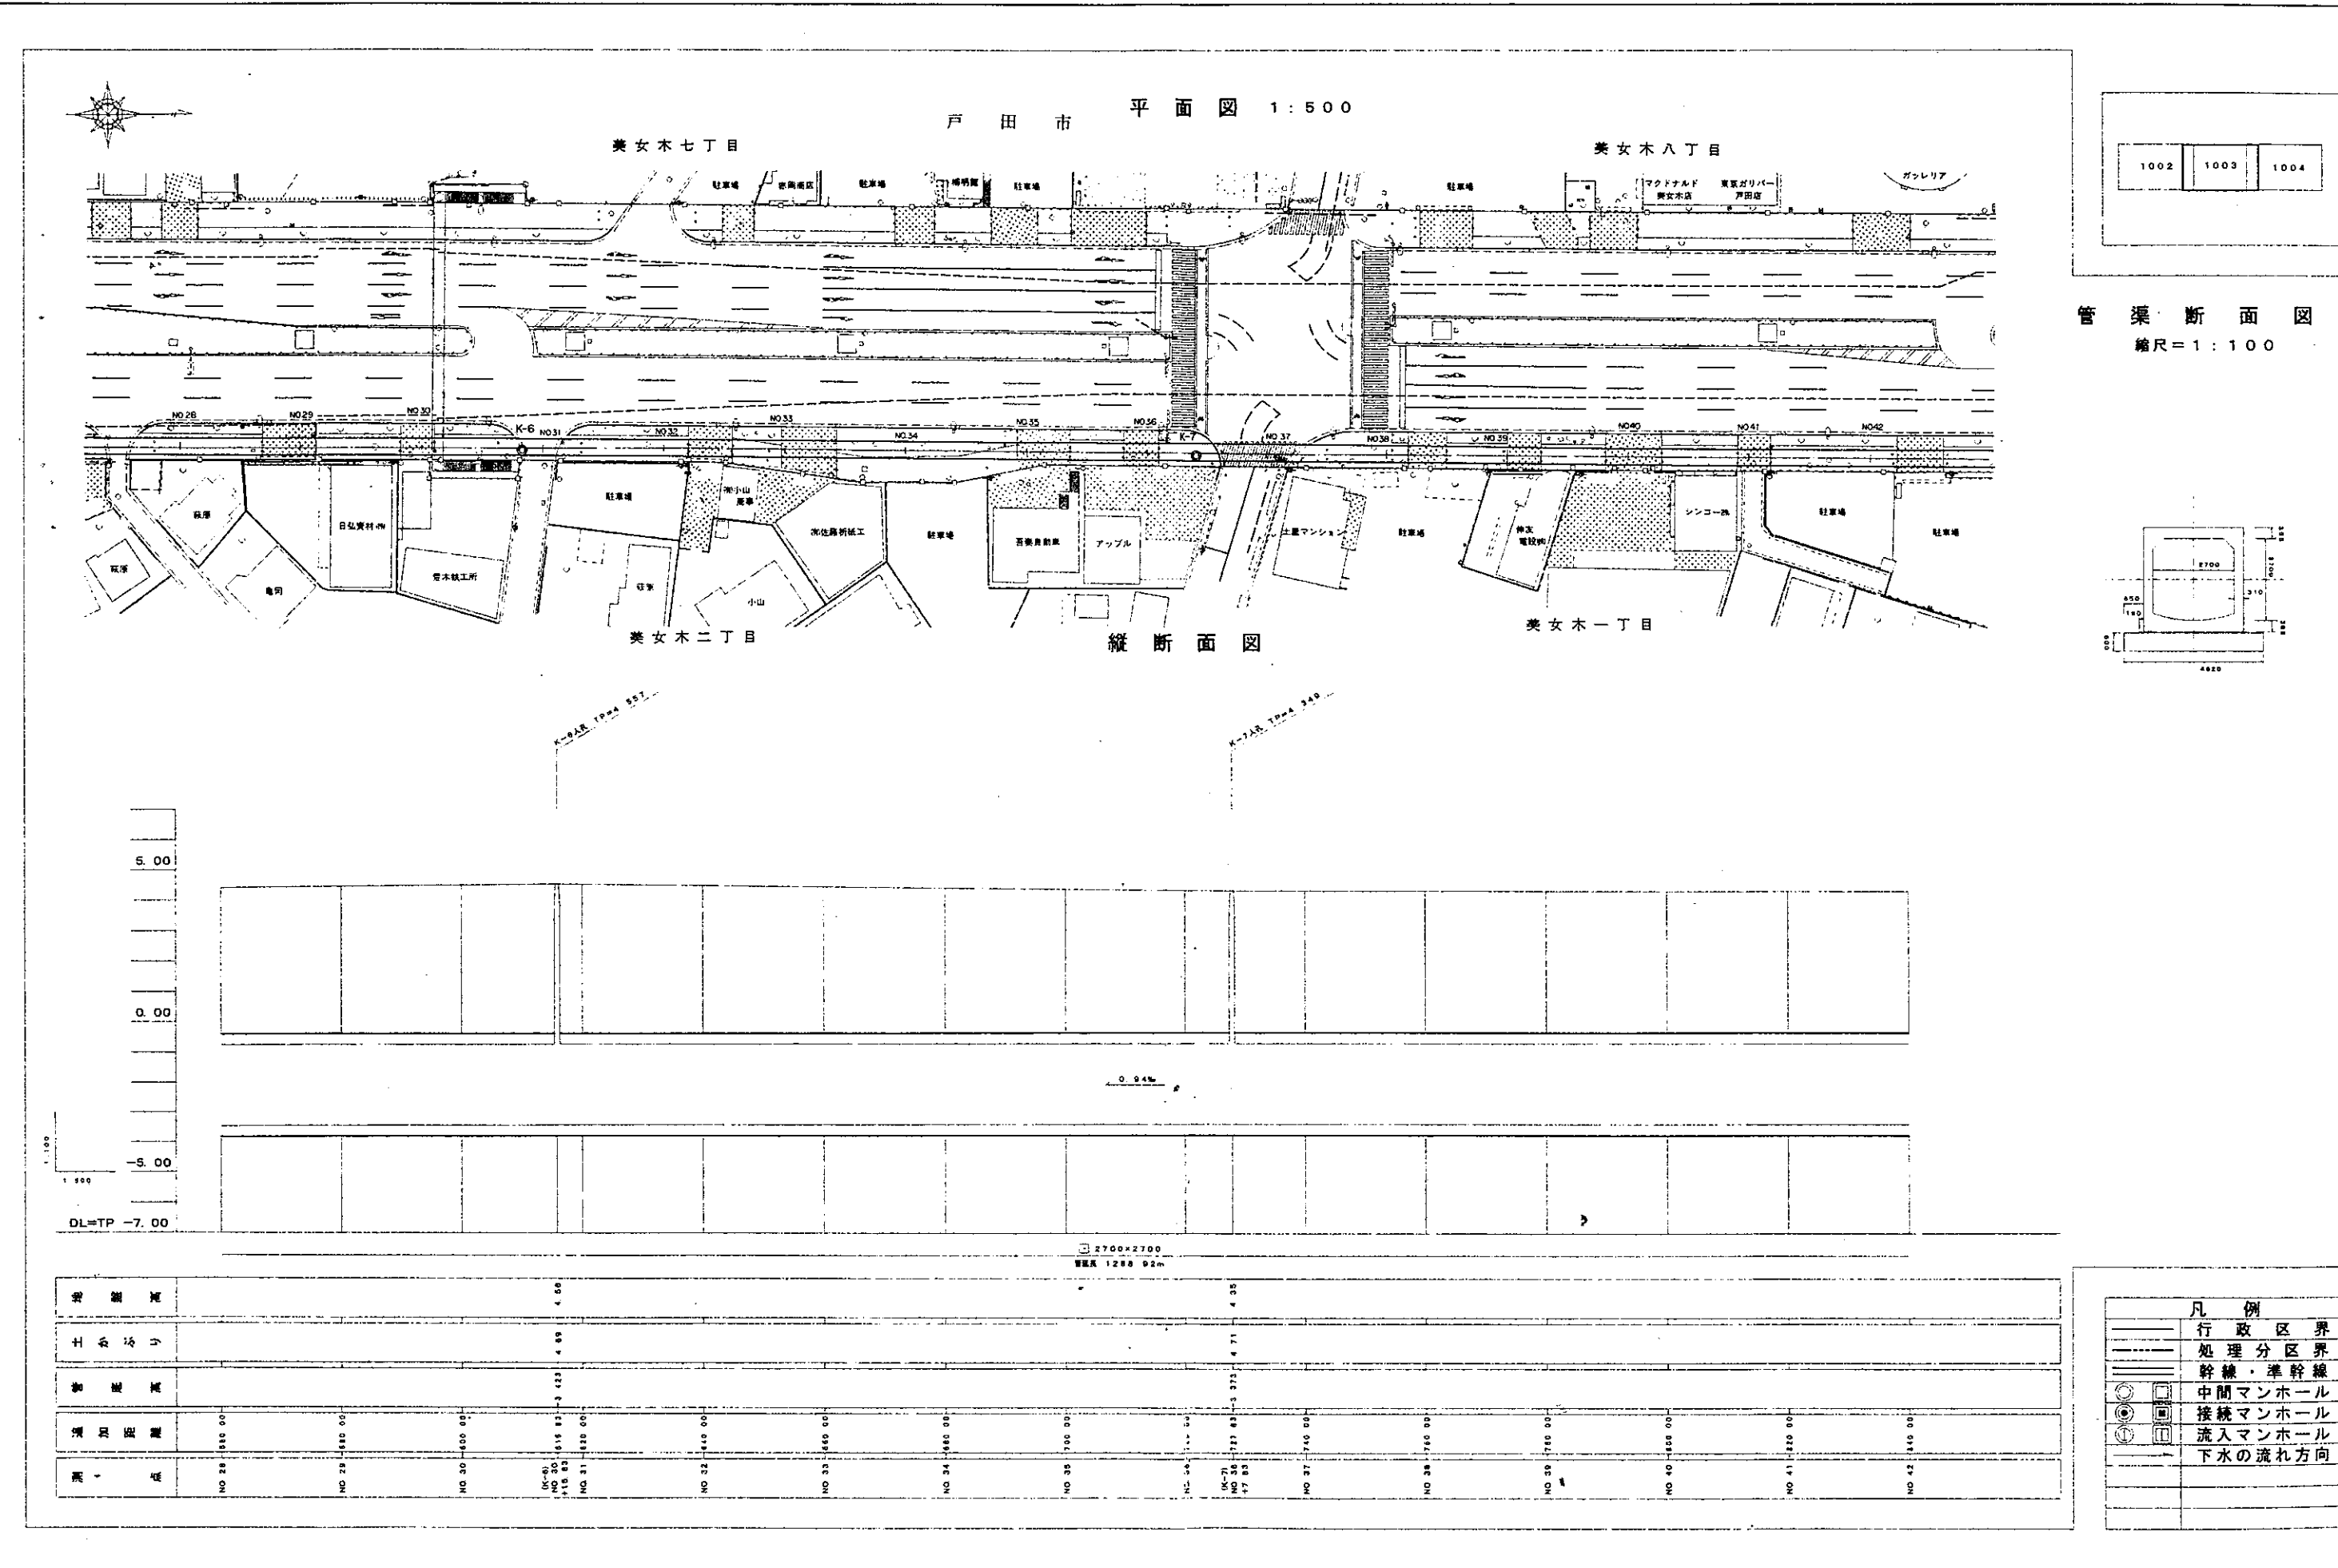

平成十五年三月調製

測 点	NO 28	NO 29	NO 30	NO 31	NO 32	NO 33	NO 34	NO 35	NO 36	NO 37	NO 38	NO 39	NO 40	NO 41	NO 42