荒川左岸南部流域下水道台帳図

図面番号　1016　（鴨川幹線）

← K-37　No.37

埼玉県

流量計器盤・ケーブルあり

横断管あり

K-38-1

平面図　1：500

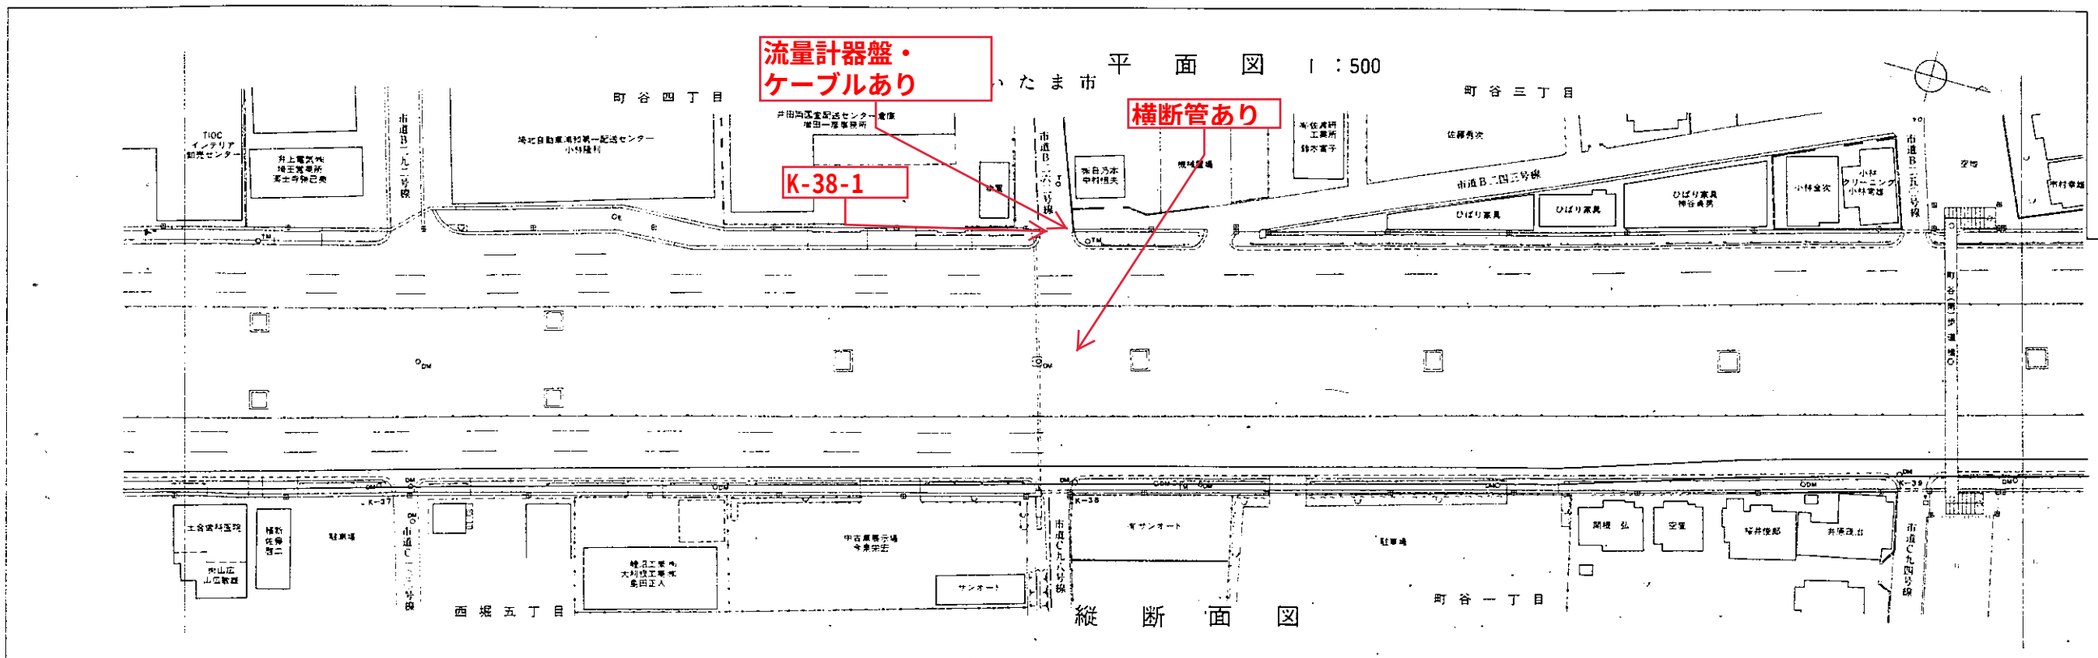

縦断面図

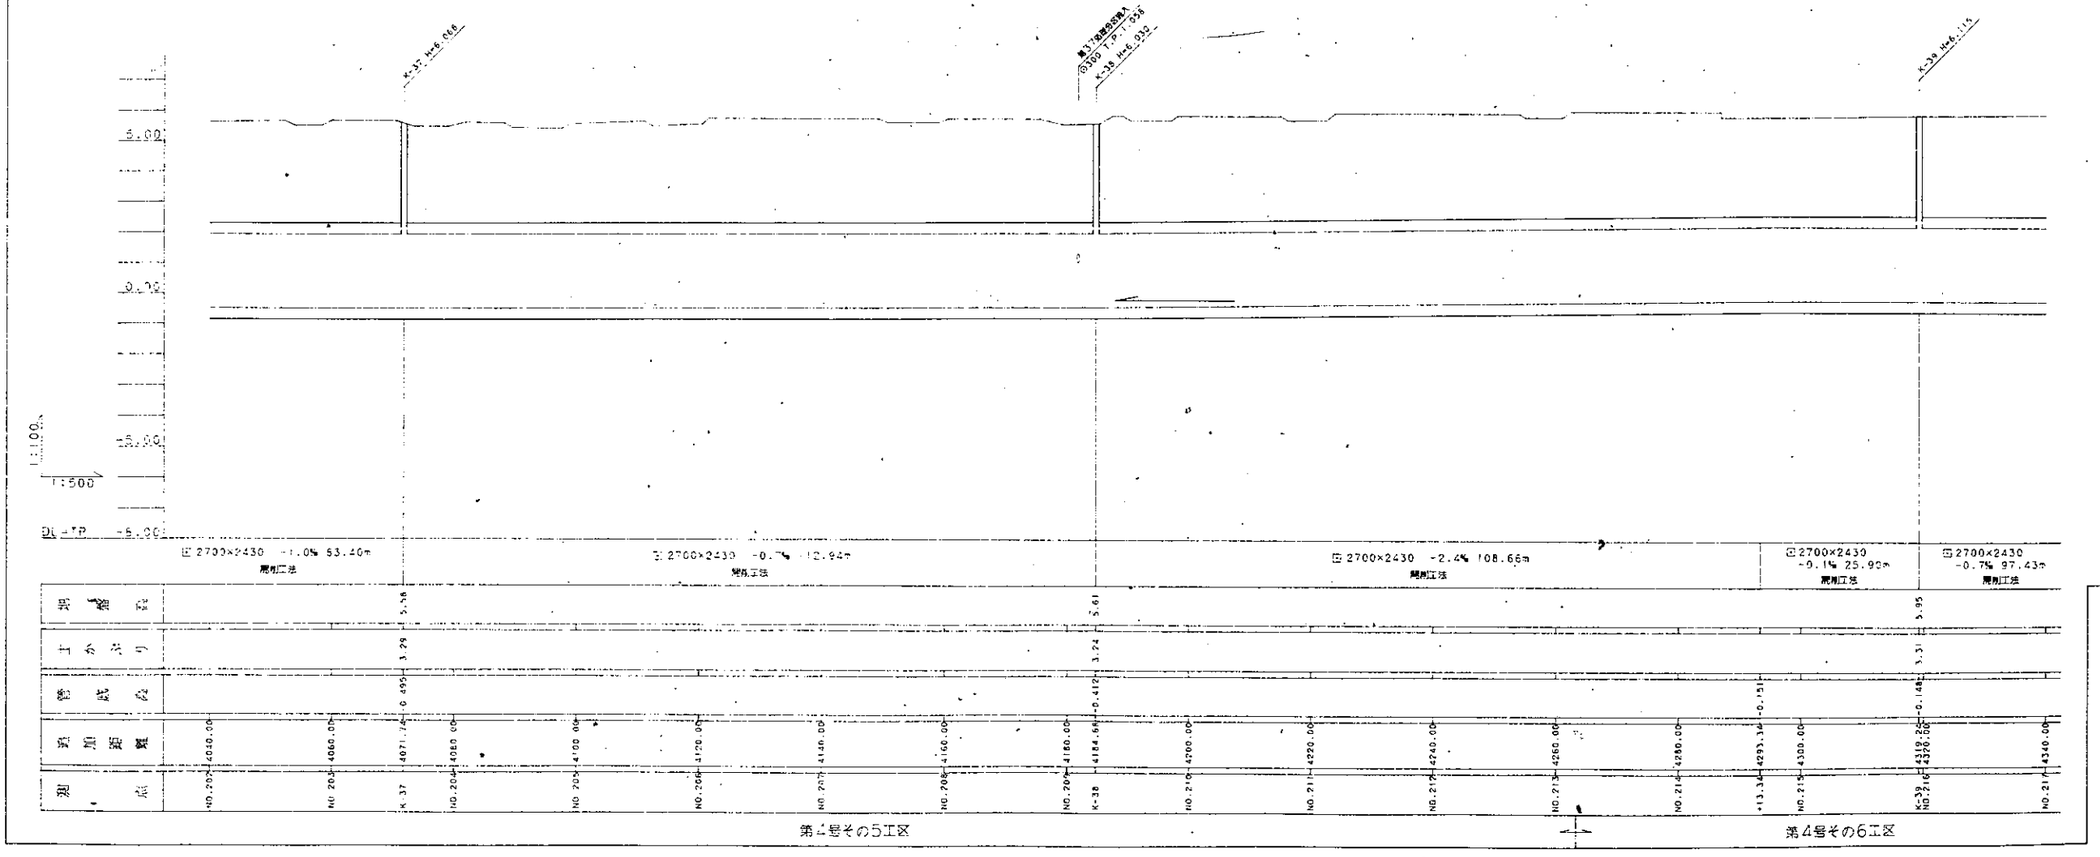

第4号その5工区　　第4号その6工区

管渠断面図　1：50

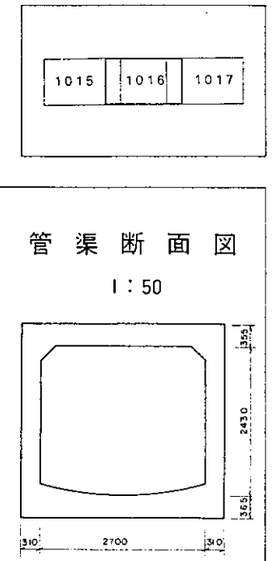

1015 | 1016 | 1017

凡例

	行政区界
	処理分区界
	幹線・準幹線
	中間マンホール
	接続マンホール
	流入マンホール
	下水の流れ方向

平成十五年三月調製