


荒川左岸南部流域下水道台帳図

図面番号 3005 (鴨川第2準幹線)


埼玉県

平面図 1:500

さいたま市
与野

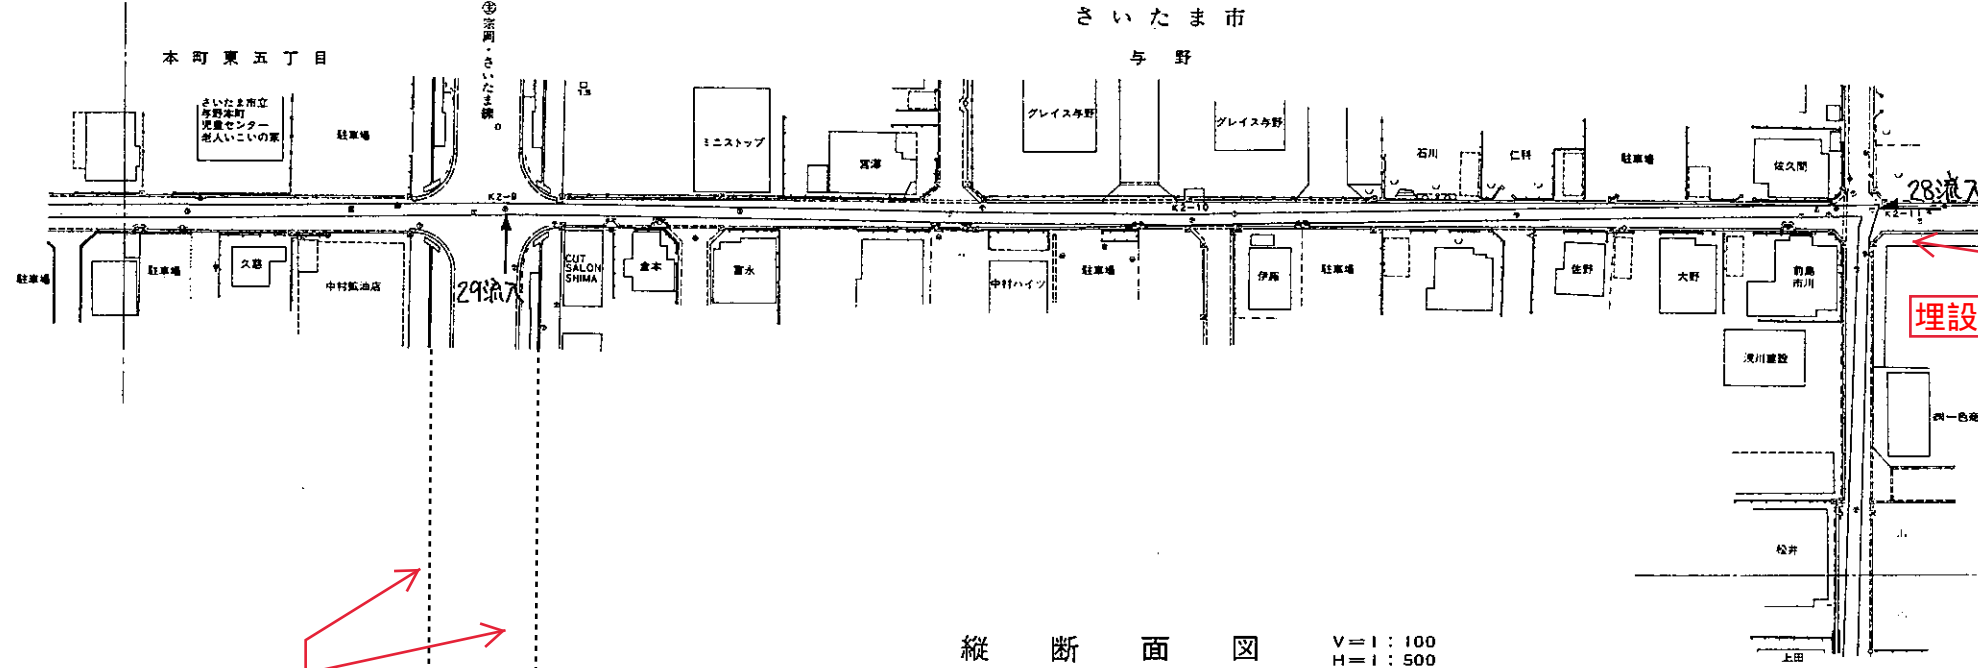


管渠断面図 1:50

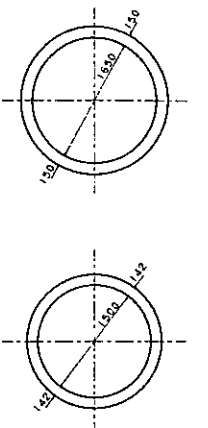

縦断面図 V=1:100 H=1:500

流量計基盤・ケーブルあり

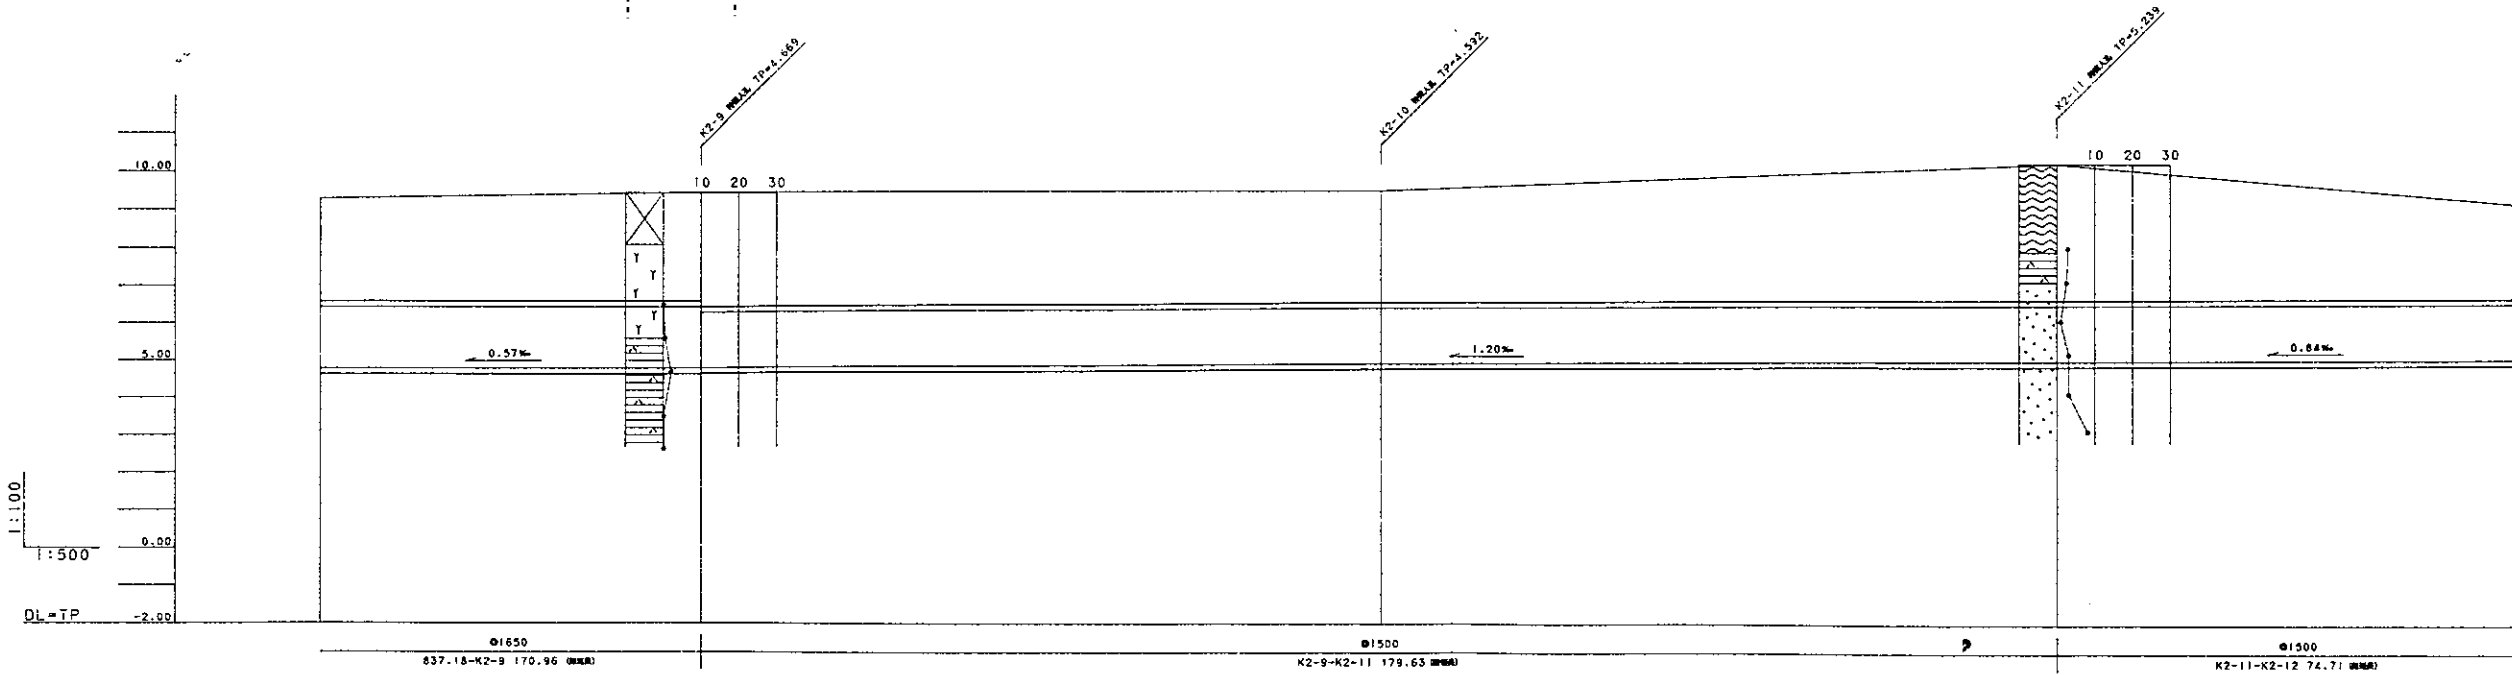


---	行政区界
---	処理分区界
---	幹線・準幹線
○	中間マンホール
□	接続マンホール
◎	流入マンホール
→	下水の流れ方向
⊕	公共下水道マンホール