荒川左岸南部流域下水道台帳図

図面番号　４００７　（鴨川第３準幹線）

埼 玉 県

平 面 図　1：500

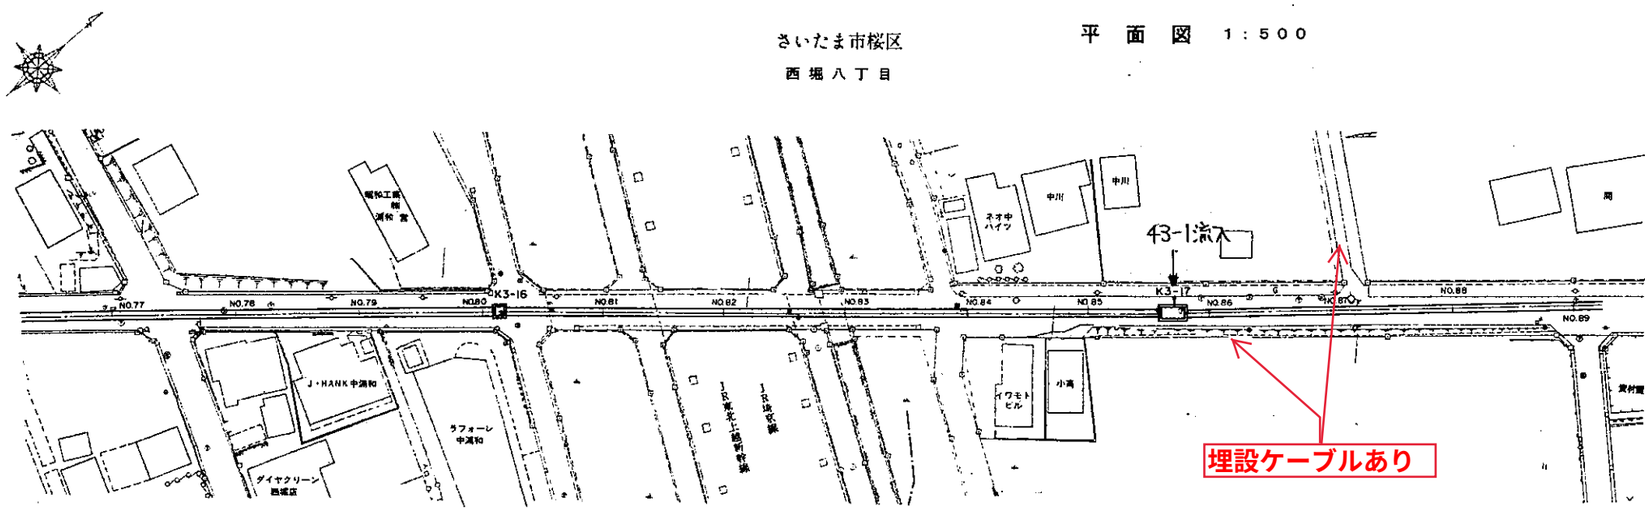

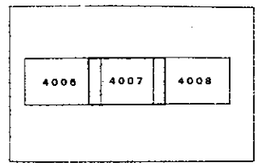

管 渠 断 面 図

縮尺＝1：50

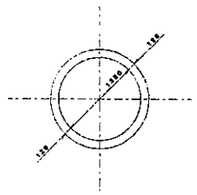

縦 断 面 図

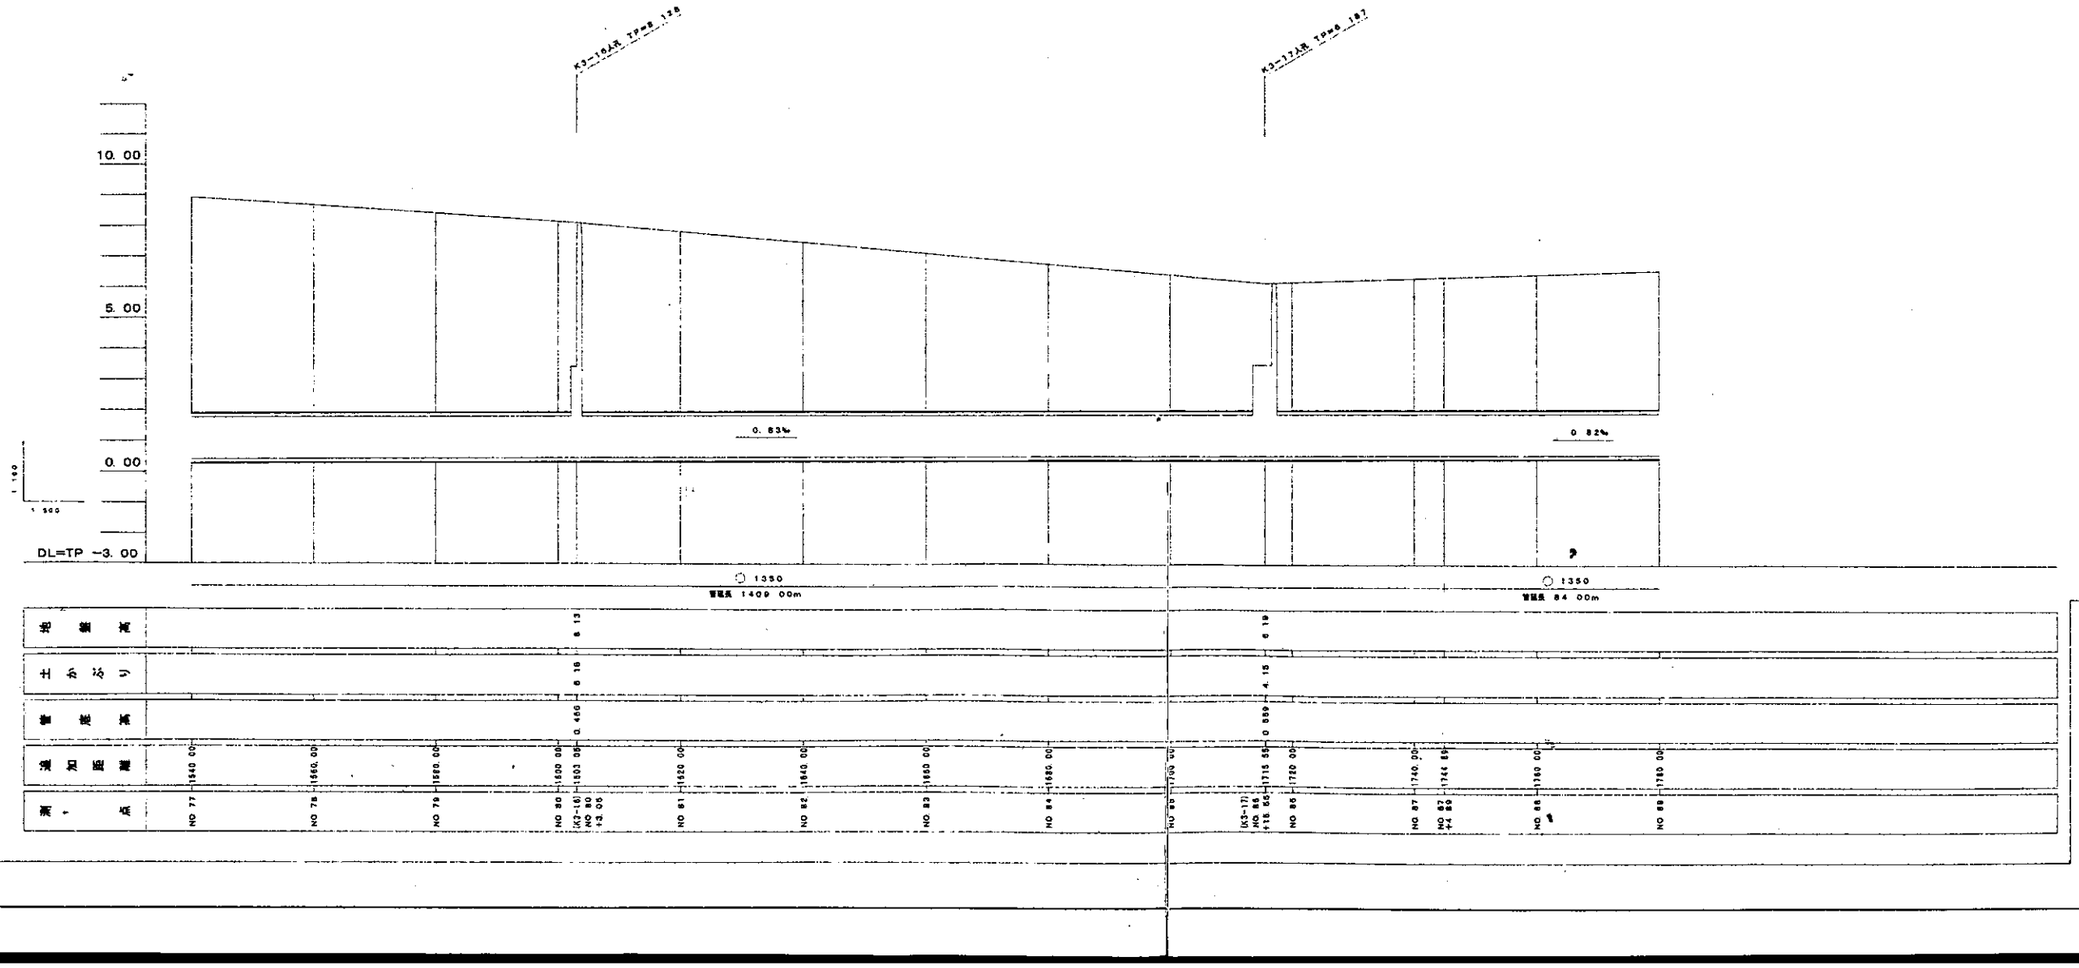

凡 例

———	行 政 区 界
—·—·—	処 理 分 区 界
═══	幹線・準幹線
◎ □	中間マンホール
◉ ■	接続マンホール
◎ □	流入マンホール
——→	下水の流れ方向

平成十五年三月調製