南部流域下水道台帳図

図面番号６０１３　（芝川幹線）

埼玉県

平　面　図 1：500

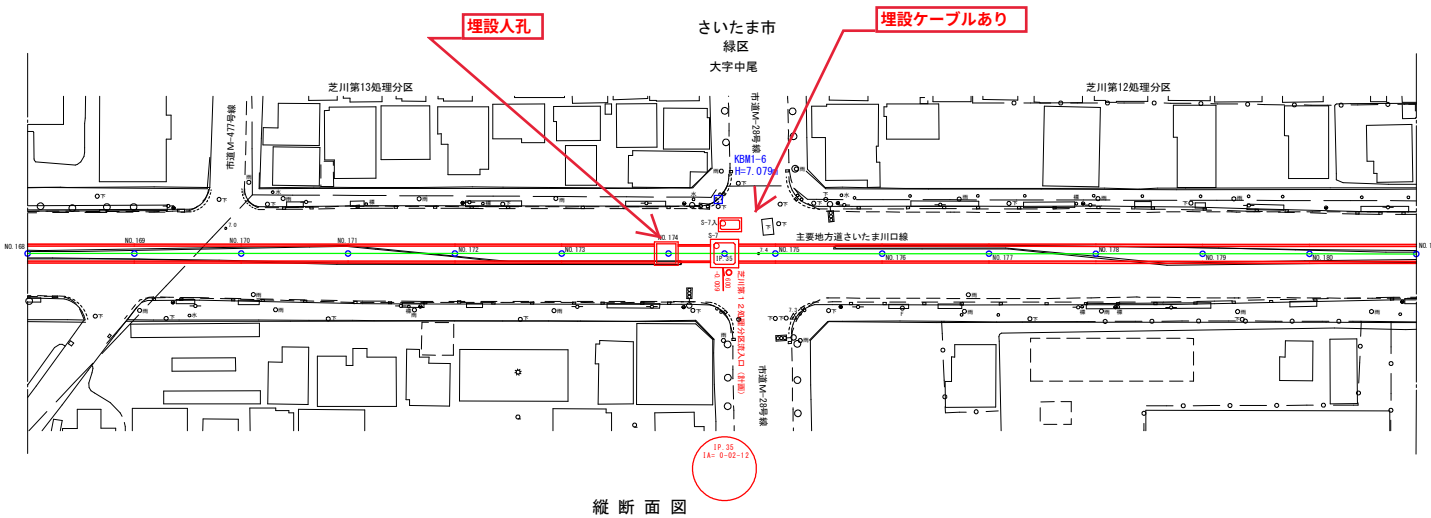

縦　断　面　図

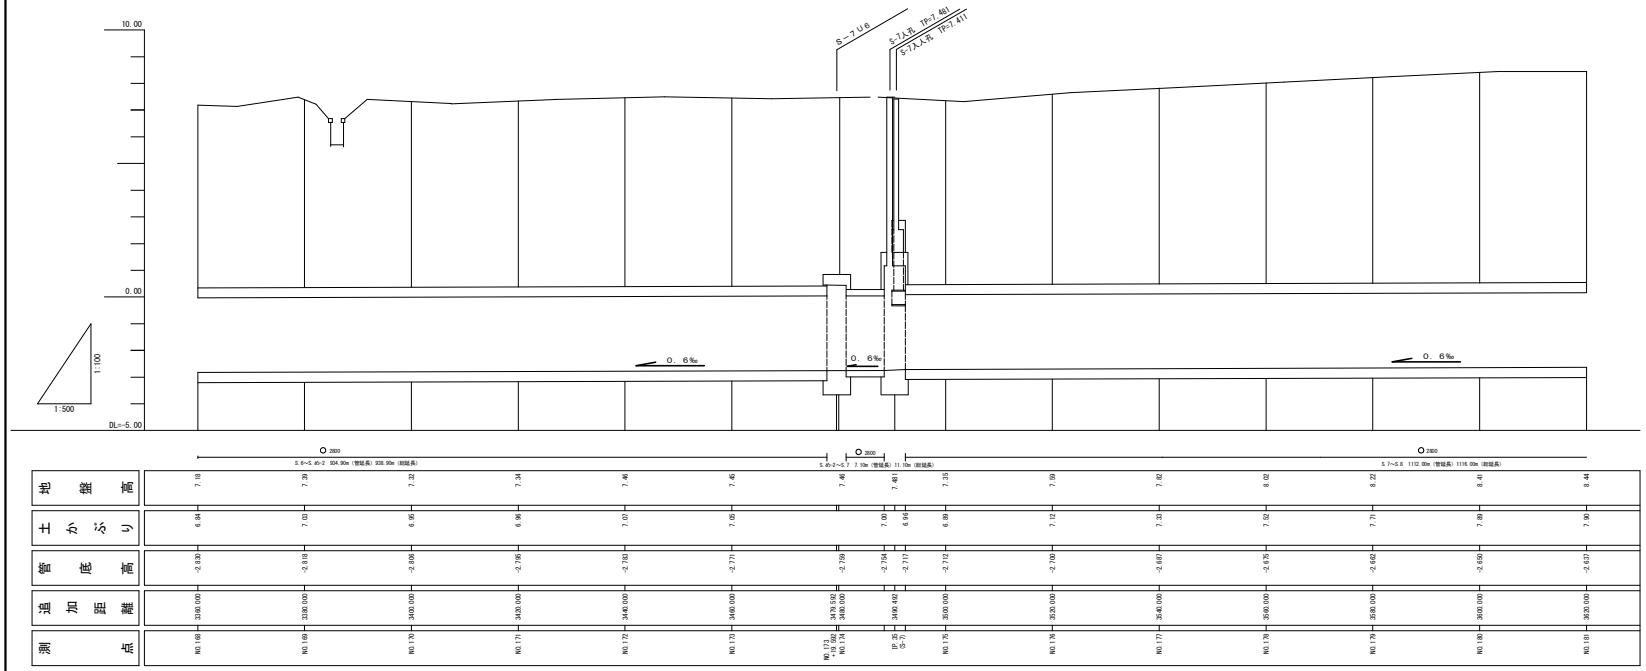

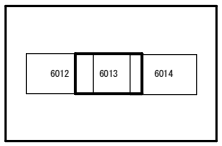

管渠断面図

縮尺=１：５０

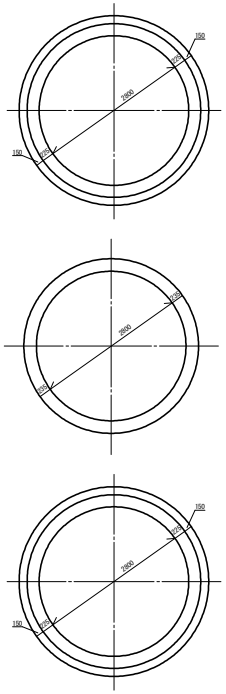

Ｓ６～Ｓ７　芝川幹線２工区２号
Ｓ７～Ｓ８　芝川幹線２工区３号

（水準点）
埼玉県基標番号 11091 TP=13.114 (S61.1.1)

凡　例	
―――	行　政　区　界
―――	処　理　分　区　界
═══	幹　線　・　準　幹　線
○ □	中　間　マ　ン　ホ　ー　ル
◉ ■	接　続　マ　ン　ホ　ー　ル
◐ ◫	流　入　マ　ン　ホ　ー　ル
――→	下　水　の　流　れ　る　方　向

令和三年三月調整

芝測量建築設計株式会社　調製