荒川左岸南部流域下水道台帳図

図面番号　６０３５　　（芝川幹線）

埼玉県

平面図

１：５００

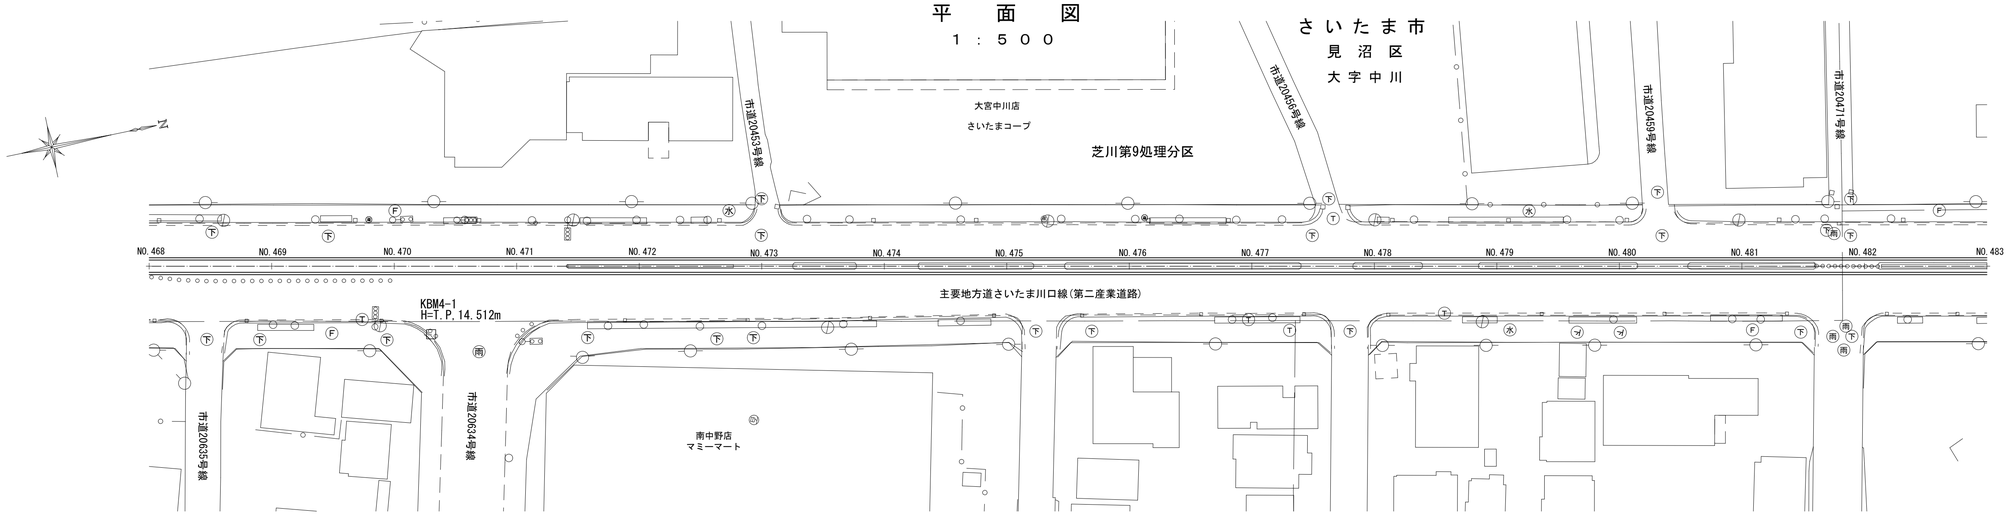

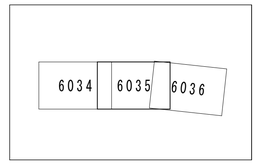

管渠断面図

縮尺＝１：５０

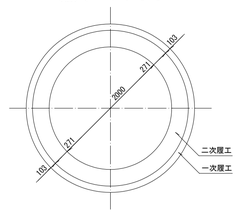

縦断面図

KBM4-1 NO.470+6.03m 右側
水準銘天端 H=T.P.14.512m

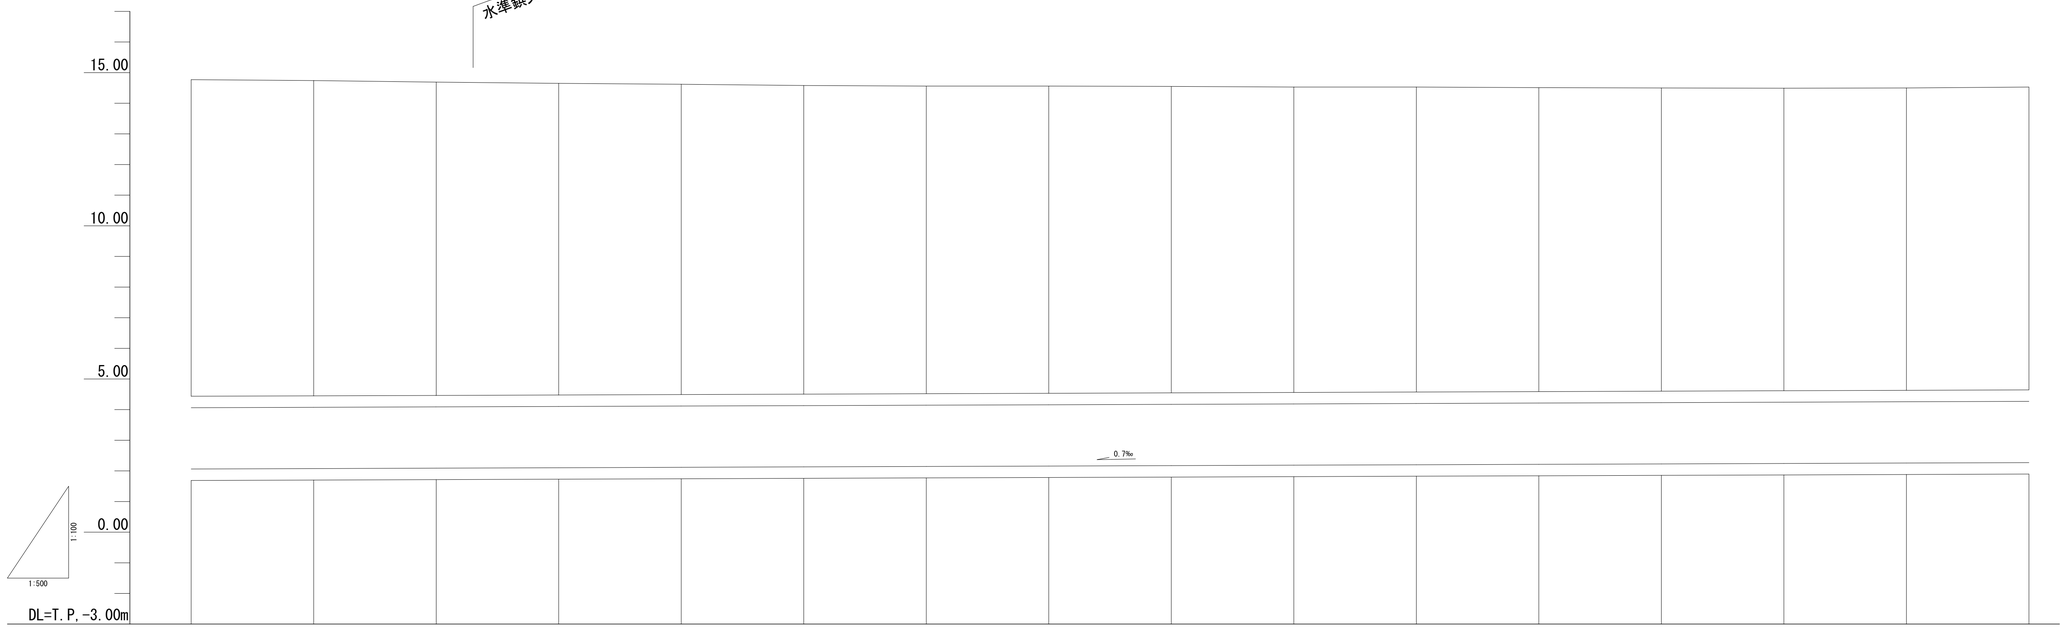

	NO.468	NO.469	NO.470	NO.471	NO.472	NO.473	NO.474	NO.475	NO.476	NO.477	NO.478	NO.479	NO.480	NO.481	NO.482	NO.483
測点	9360.000	9380.000	9400.000	9420.000	9440.000	9460.000	9480.000	9500.000	9520.000	9540.000	9560.000	9580.000	9600.000	9620.000	9640.000	9660.000
距離	2.062	2.075	2.089	2.103	2.117	2.131	2.145	2.158	2.172	2.186	2.200	2.214	2.228	2.242	2.256	2.270
土かぶり	10.34	10.29	10.23	10.17	10.13	10.08	10.04	10.03	10.00	9.97	9.96	9.92	9.90	9.87	9.87	9.89
管底高	14.77	14.74	14.69	14.65	14.62	14.58	14.56	14.56	14.55	14.53	14.53	14.51	14.50	14.49	14.50	14.53

（水準点）

埼玉県基標番号

４６－１２　　ＴＰ＝１３．７５７
（令和２．１．１の真高）

４６－３２　　ＴＰ＝１０．４８０
（令和２．１．１の真高）

凡例	
	行政区界
	処理分区界
	幹線・準幹線
	中間マンホール
	接続マンホール
	流入マンホール
	下水の流れ方向

令和三年三月修正　平成元年三月調製