荒川左岸南部流域下水道台帳図（特殊人孔構造図）
（芝川幹線）

埼玉県

台帳図番号	6053

S-24　　縮尺　1:50

平　面　図

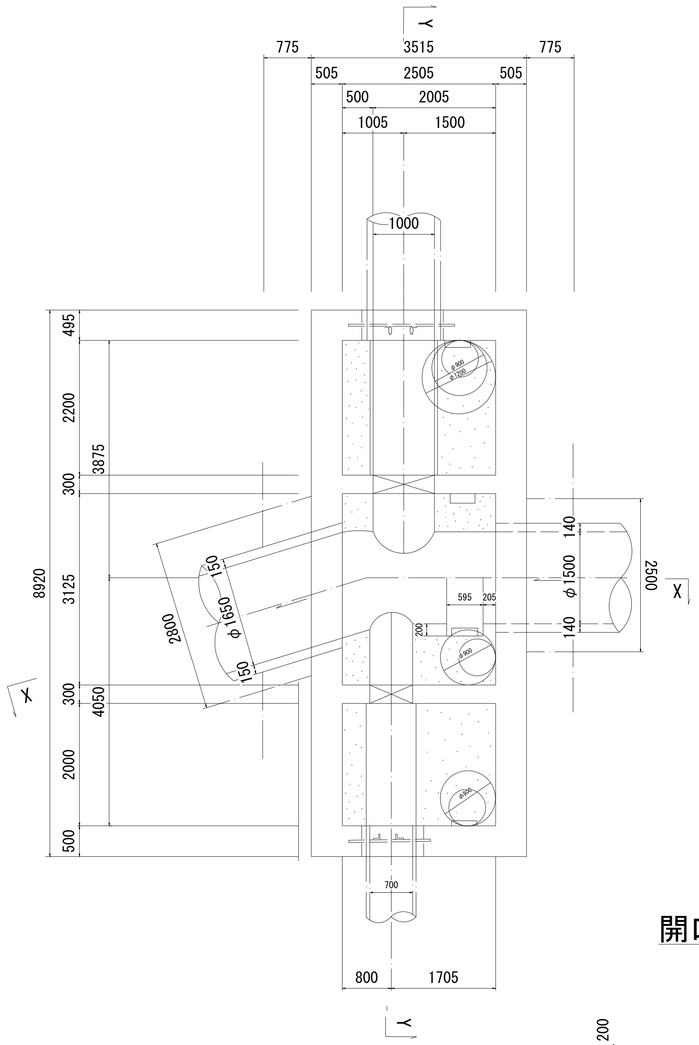

Ｘ－Ｘ断　面　図

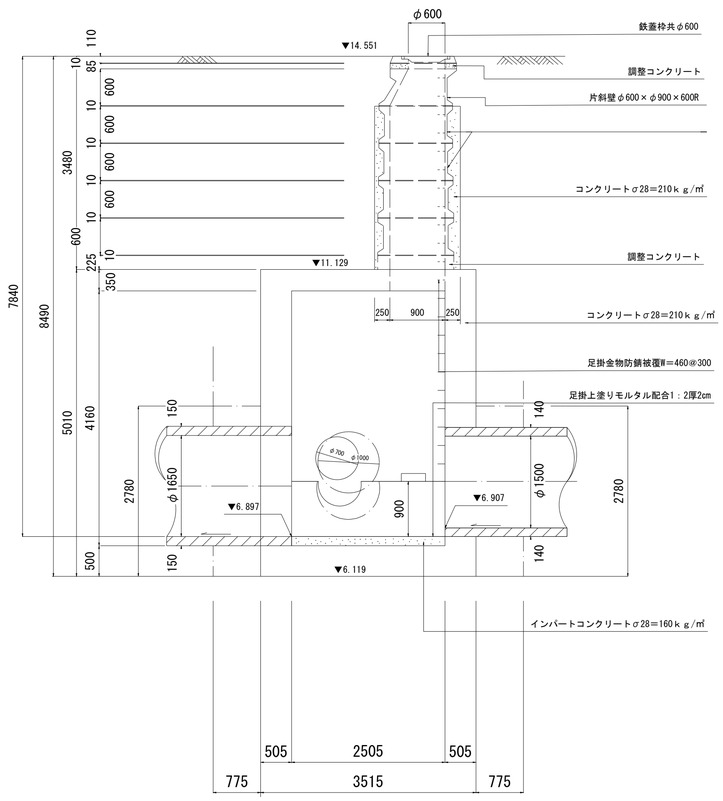

Ｙ－Ｙ断　面　図

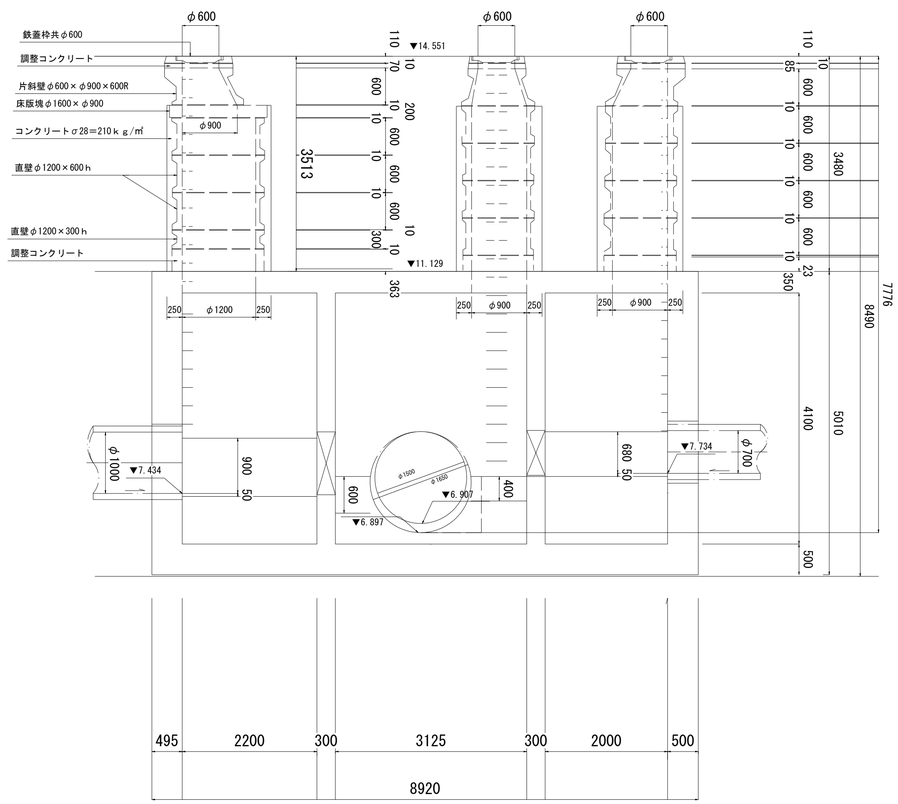

開口部土留詳細図　縮尺1:30
内径φ1000mm（φ700mm）部

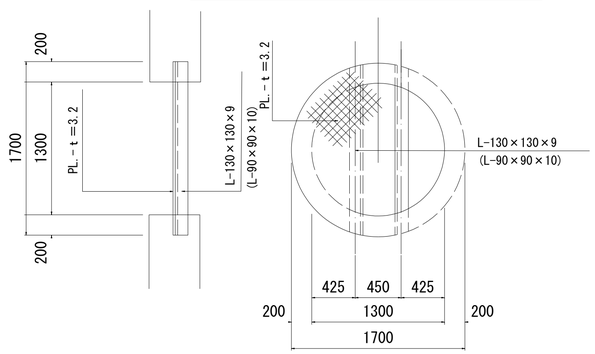

※管底高は平成2年3月調製の台帳図より。　　※地盤高数値は、直接水準による令和2年度測量成果である。

令和二年三月修正　平成十五年三月調製