荒川左岸南部流域下水道台帳図 （特殊人孔構造図）

（南 部 幹 線）

埼 玉 県

台帳図番号 １０２３

N-44

特殊人孔一般図

S=1/100

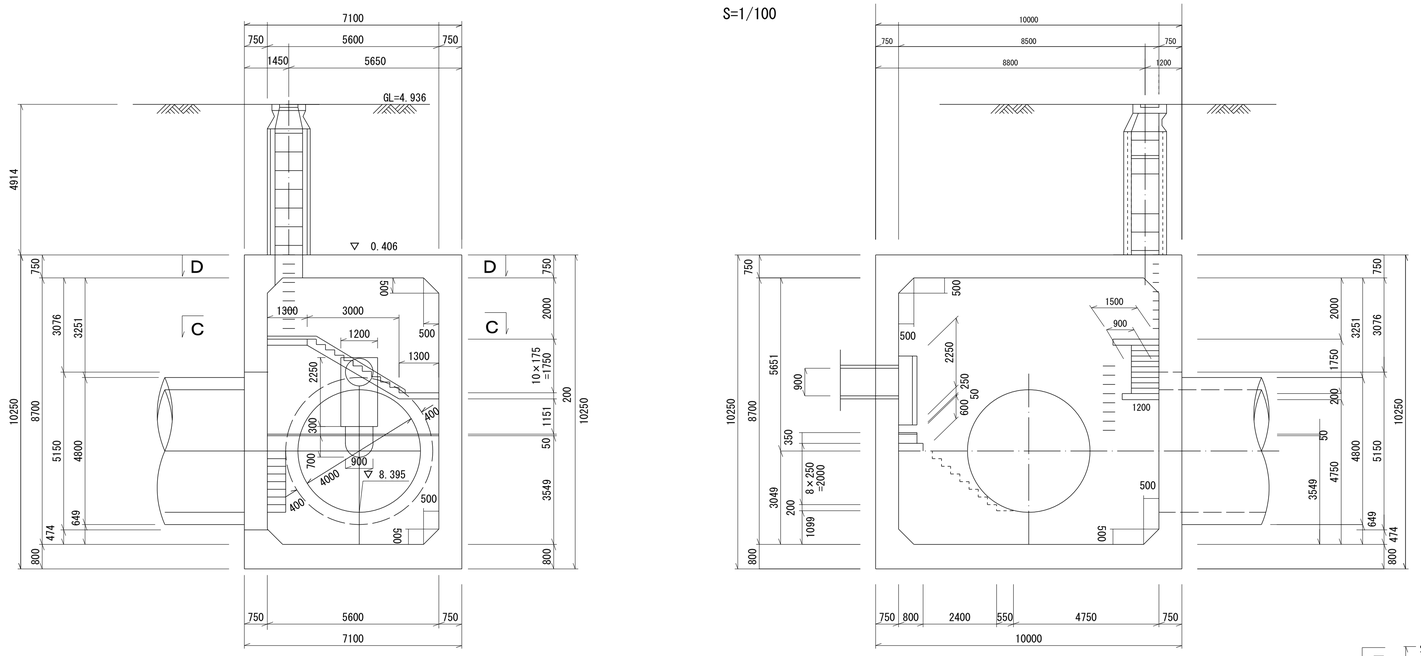

断面Ｅ－Ｅ

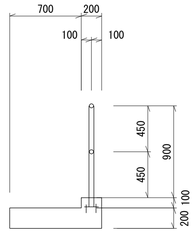

階段手すり図

S=1/30

側面図

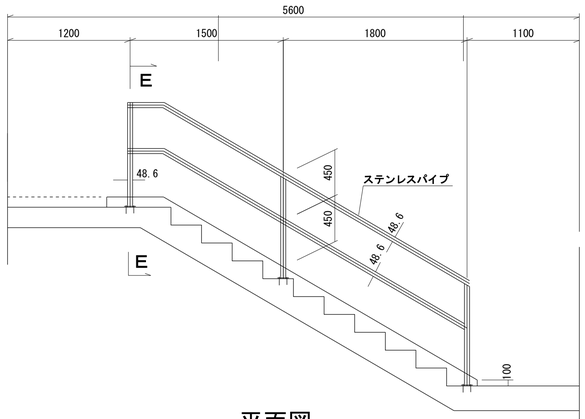

平面図

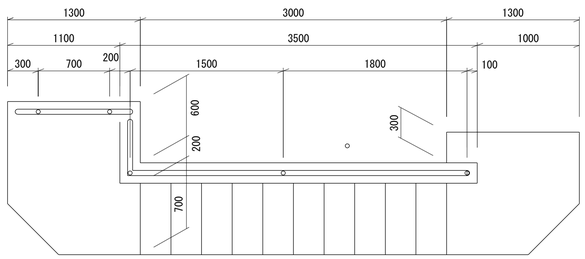

マンホール

S=1/30

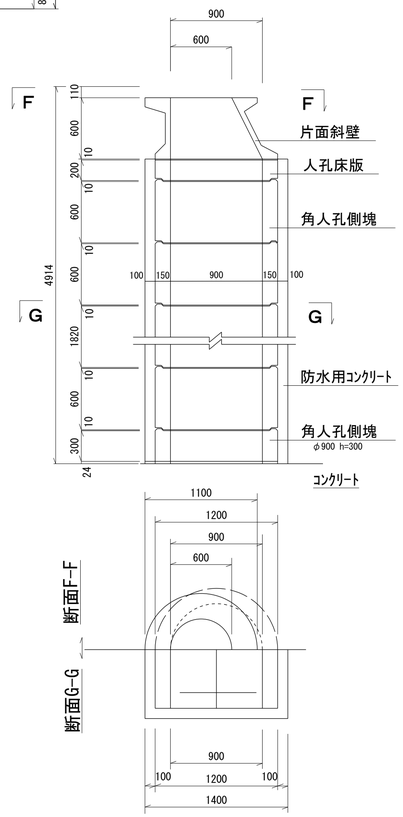

ａ部詳細

s=1/5

取付金具

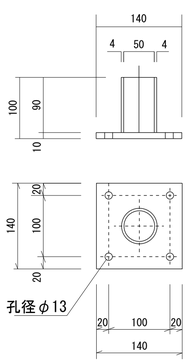

アンカーボルト

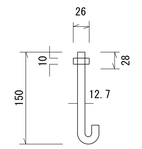

令和四年三月修正　昭和五十四年調製