


荒川左岸南部流域下水道台帳図 (特殊人孔構造図)

(南部幹線)

埼玉県

台帳図番号 1033

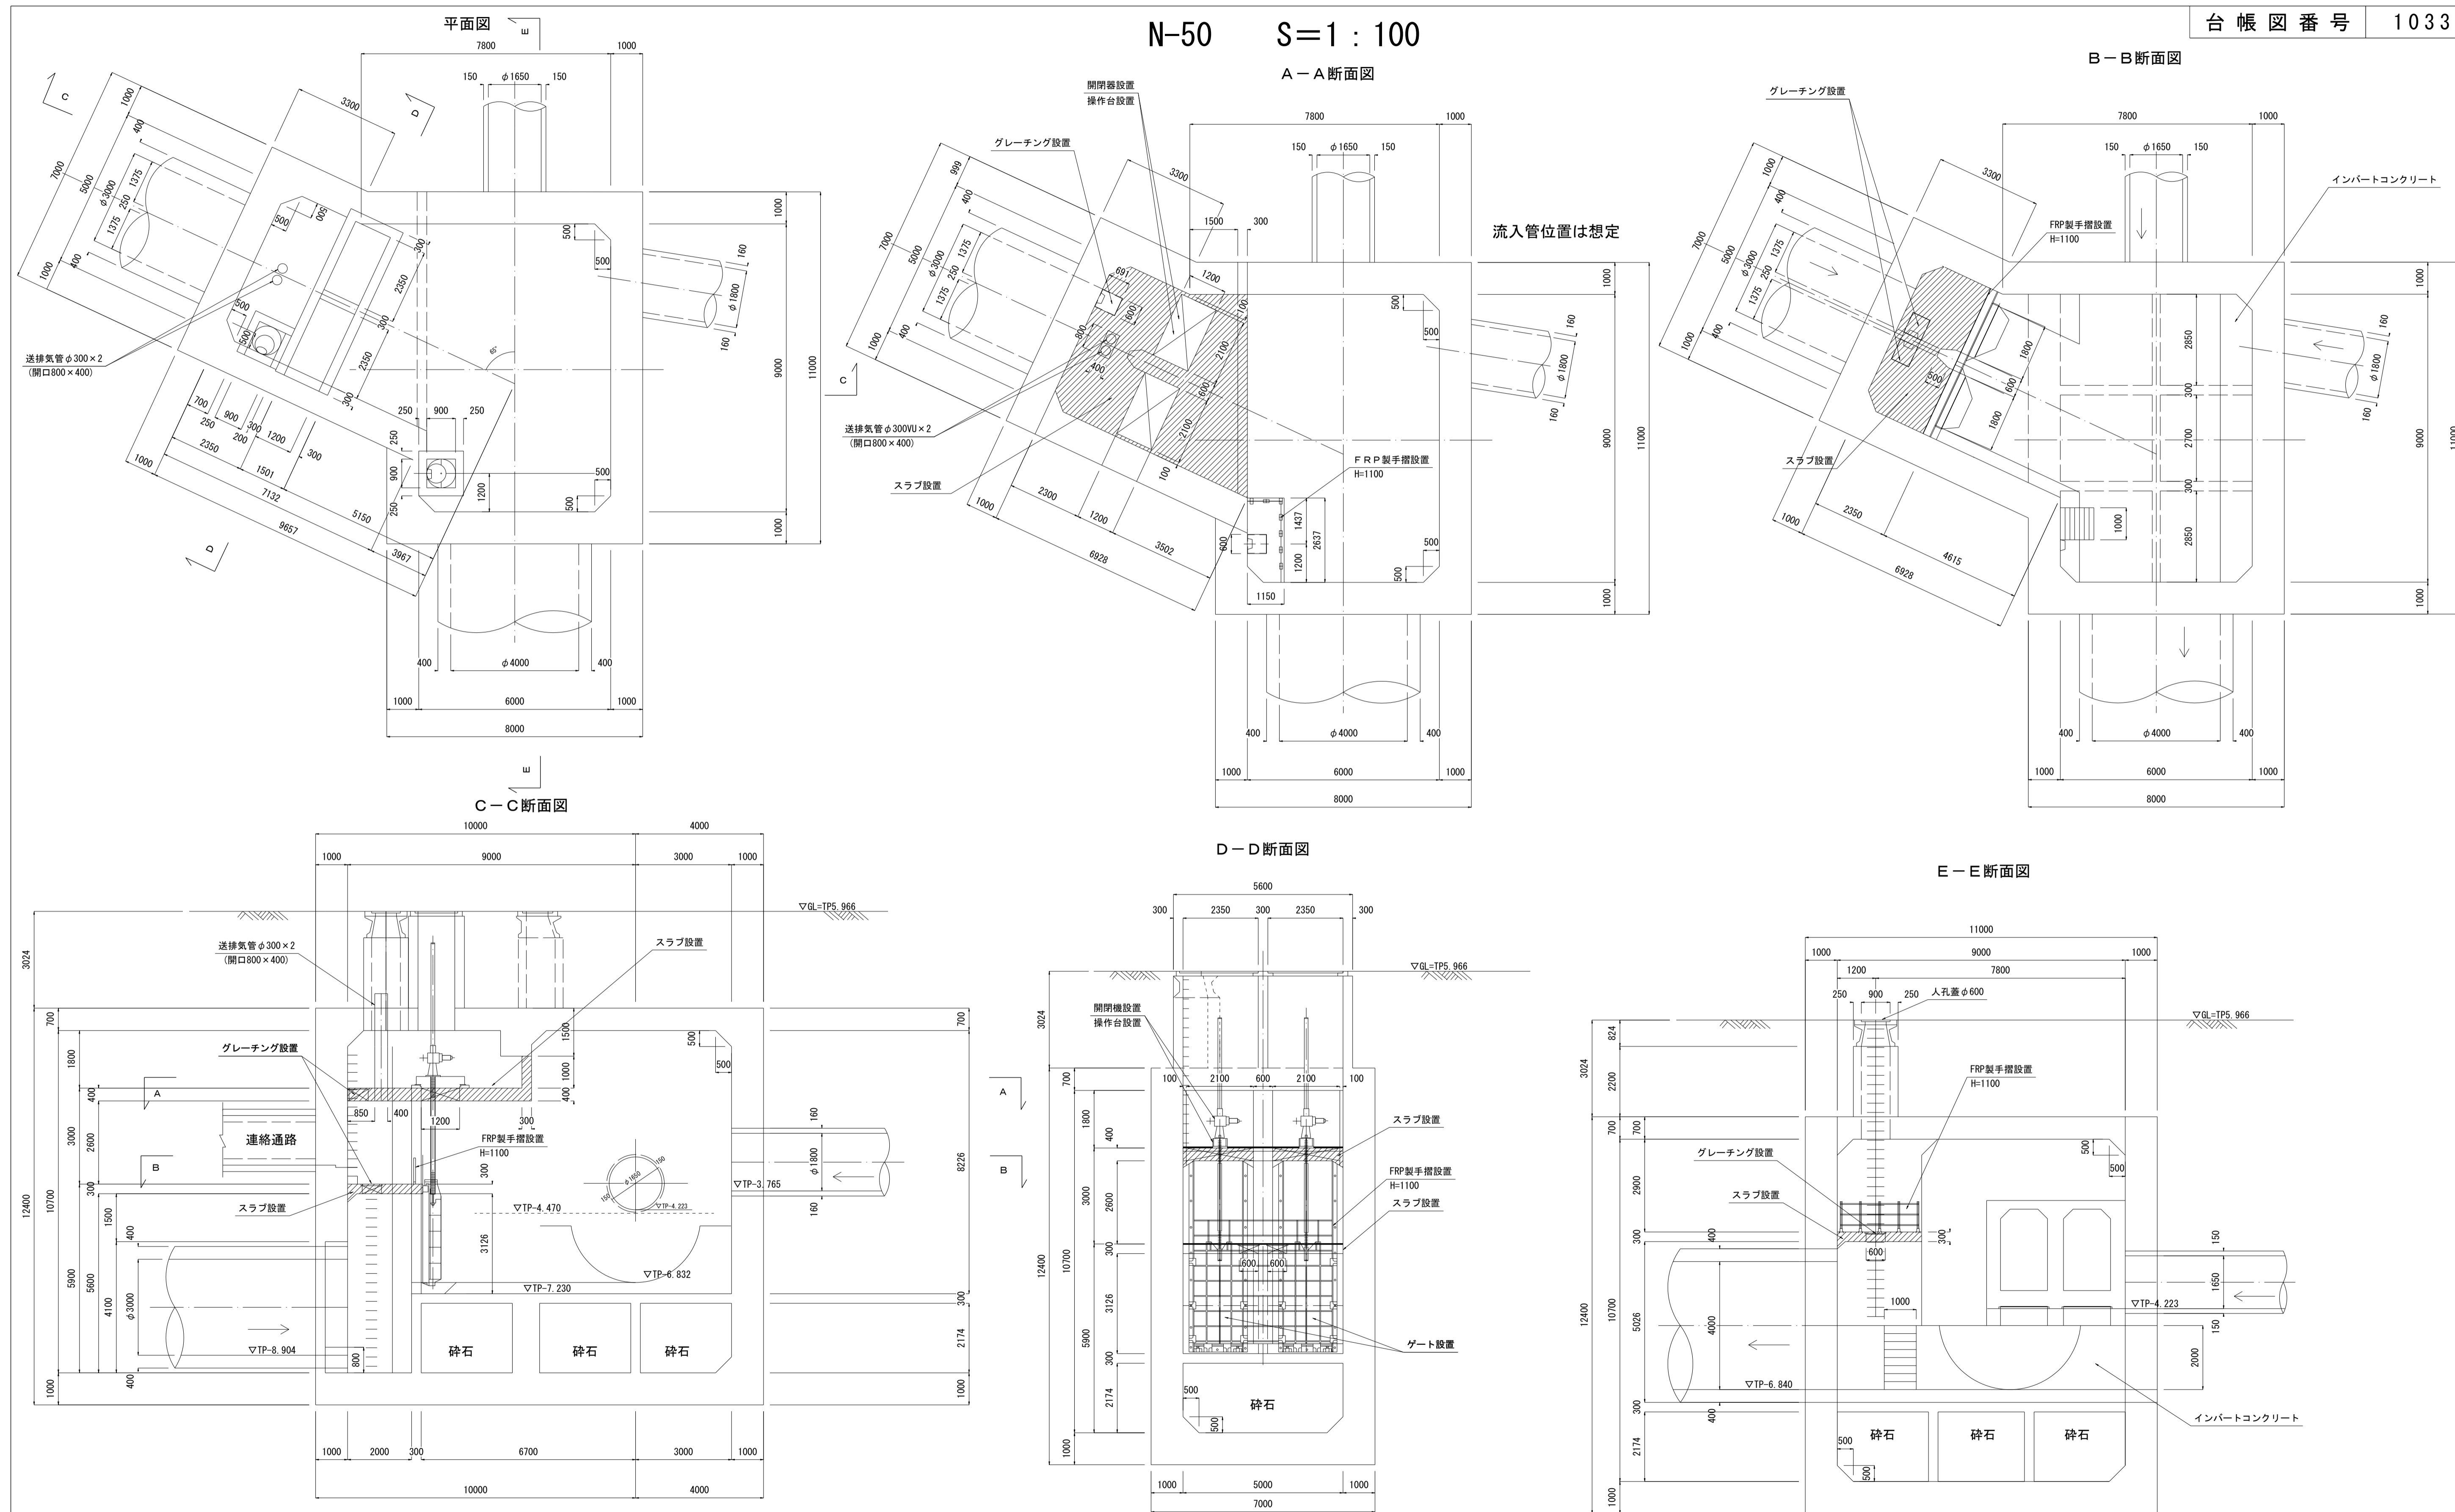

※管底高は令和元年度修工図より。 ※地盤高数値は、直接水準による令和3年度測量成果である。