

荒川左岸南部流域下水道台帳図

図面番号 1006 (南部第1準幹線)



埼玉県

平面図 S=1:500



戸田市
下前一丁目



1005 1006 1007

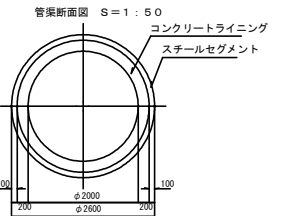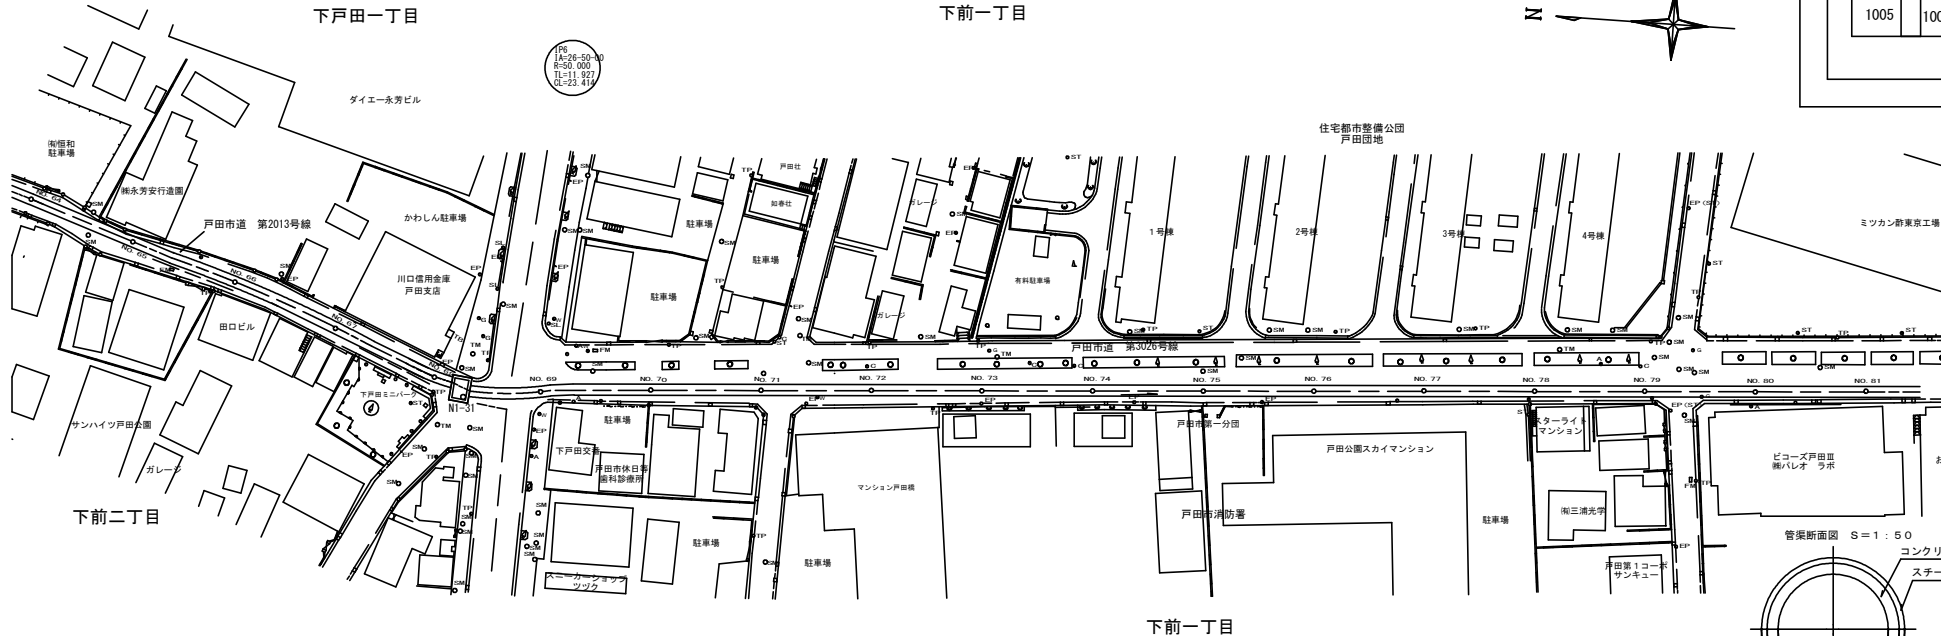

縦断図
V=1:200 H=1:500

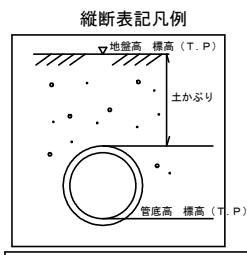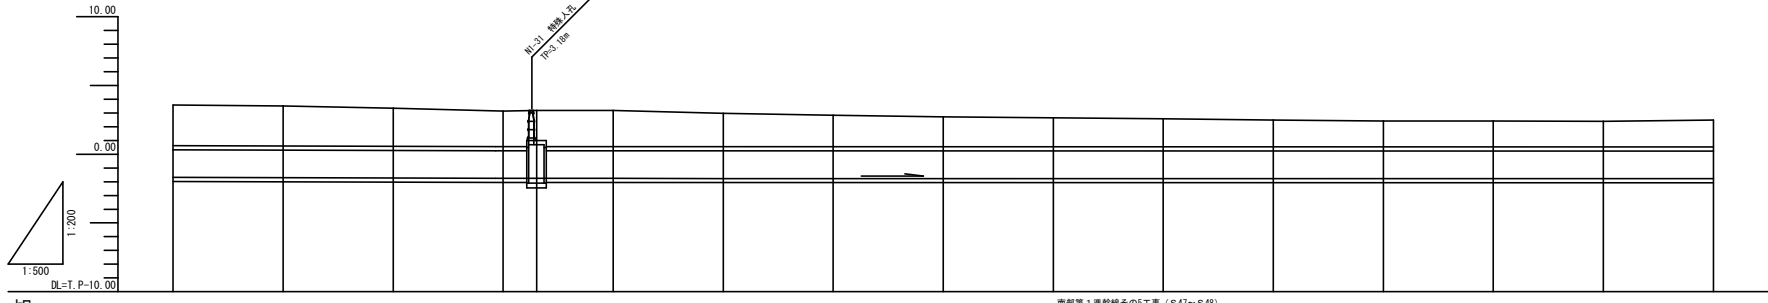

NO. 69+00.000		-1.680	2.95	3.57															
NO. 69+20.000		-1.700	2.91	3.50															
NO. 69+40.000		-1.720	2.78	3.35															
NO. 69+60.000		-1.750	2.60	3.14															
NO. 70+00.000		-1.760	2.64	3.18															
NO. 70+20.000		-1.760	2.64	3.18															
NO. 70+40.000		-1.760	2.45	2.98															
NO. 70+60.000		-1.760	2.30	2.83															
NO. 71+00.000		-1.770	2.18	2.71															
NO. 71+20.000		-1.770	2.11	2.64															
NO. 71+40.000		-1.770	2.04	2.57															
NO. 71+60.000		-1.770	1.95	2.48															
NO. 72+00.000		-1.770	1.90	2.42															
NO. 72+20.000		-1.780	1.89	2.41															
NO. 72+40.000		-1.780	1.87	2.39															
NO. 72+60.000		-1.780	1.96	2.46															

凡例

	行政区界
	処理区分界
	幹線・準幹線
	中間マンホール
	接続マンホール
	流入マンホール
	下水の流れ方向

平成十六年