荒川左岸南部流域下水道台帳図

図面番号１００８　（南部第１準幹線）

埼玉県

平面図　Ｓ＝1：500

戸田市

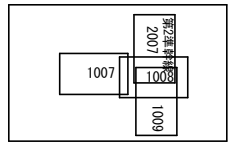

管渠断面図　Ｓ＝1：50

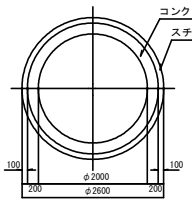

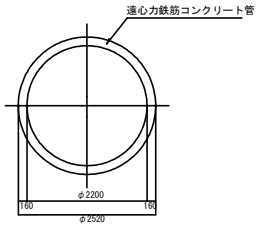

縦　断　図

V=1:200・H=1:500

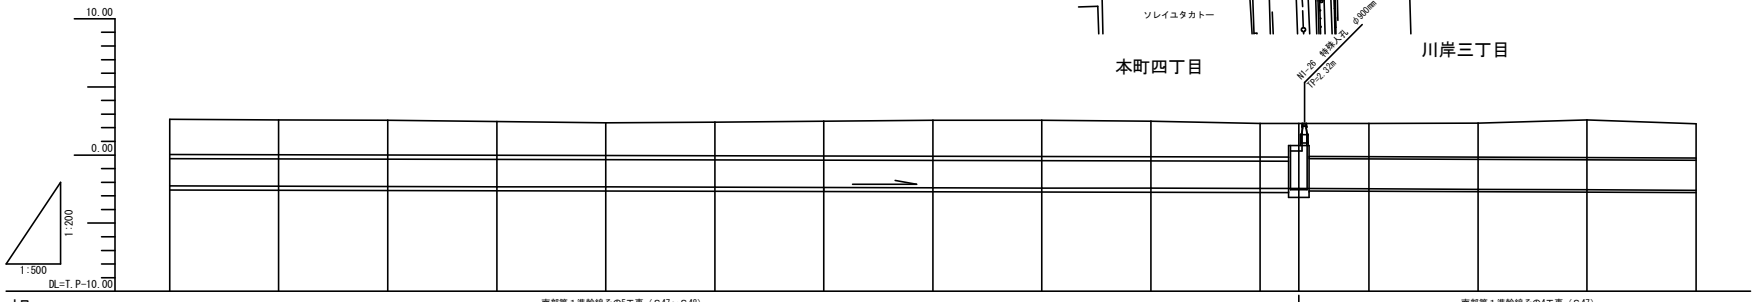

測点	NO.93+60.000	NO.94+80.000	NO.95+00.000	NO.96+20.000	NO.97+40.000	NO.98+60.000	NO.99+80.000	NO.100+00.000	NO.101+20.000	NO.102+40.000	NO.103+60.000	N1-26+67.130	NO.104+80.000	NO.105+00.000	NO.106+20.000	NO.107+40.000
地盤高	2.61	2.58	2.55	2.46	2.36	2.41	2.48	2.54	2.54	2.47	2.31	2.32	2.31	2.34	2.57	2.30
追加土かぶり	2.58	2.57	2.56	2.49	2.41	2.47	2.56	2.64	2.66	2.61	2.47	2.42	2.44	2.50	2.76	2.53
管底高	-2.270	-2.280	-2.300	-2.330	-2.340	-2.360	-2.380	-2.400	-2.420	-2.430	-2.455	-2.464	-2.480	-2.530	-2.550	-2.550
測点	NO.93+60.000	NO.94+80.000	NO.95+00.000	NO.96+20.000	NO.97+40.000	NO.98+60.000	NO.99+80.000	NO.100+00.000	NO.101+20.000	NO.102+40.000	NO.103+60.000	N1-26+67.130	NO.104+80.000	NO.105+00.000	NO.106+20.000	NO.107+40.000

縦断表記凡例

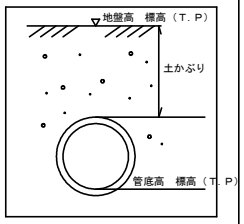

凡　例	
	行政区界
	処理分区界
	幹線・準幹線
	中間マンホール
	接続マンホール
	流入マンホール
	下水の流れ方向

平成十六年三月調製