

荒川左岸南部流域下水道台帳図

図面番号 1015 (南部第1準幹線)


埼玉県

平面図 S=1:500

戸田市




1014	1015	1016
------	------	------

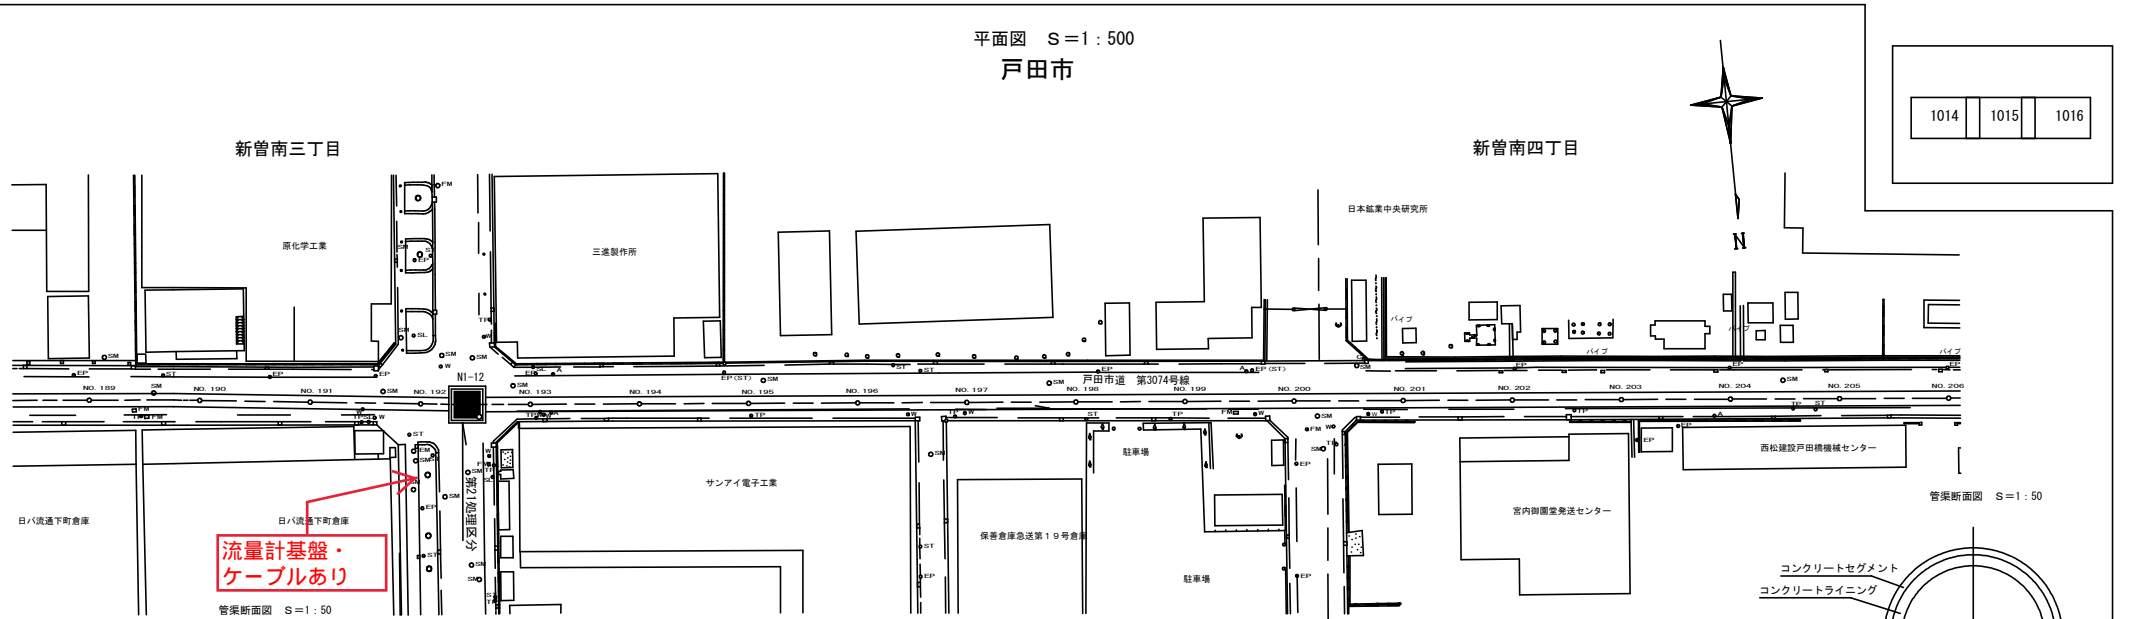


流量計基盤・
ケーブルあり


管渠断面図 S=1:50

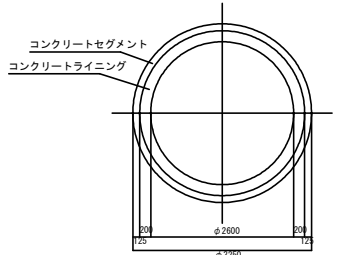

縦断図
V=1:200・H=1:500

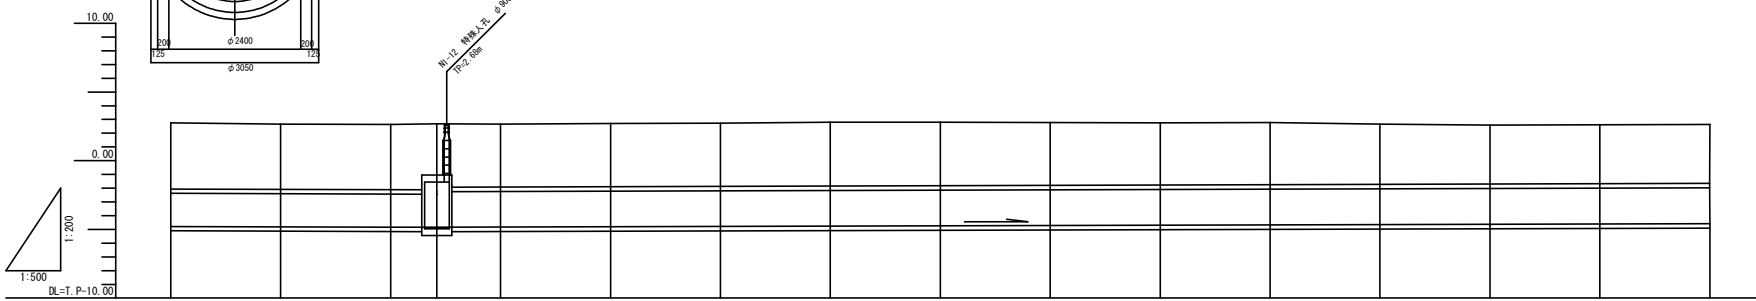

縦断表記凡例

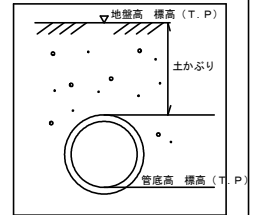


凡例	
---	行政区界
---	処理分区界
---	幹線・準幹線
○	中間マンホール
□	接続マンホール
⊙	流入マンホール
→	下水の流れ方向