荒川左岸南部流域下水道台帳図

図面番号１０２０　（南部第１準幹線）

埼玉県

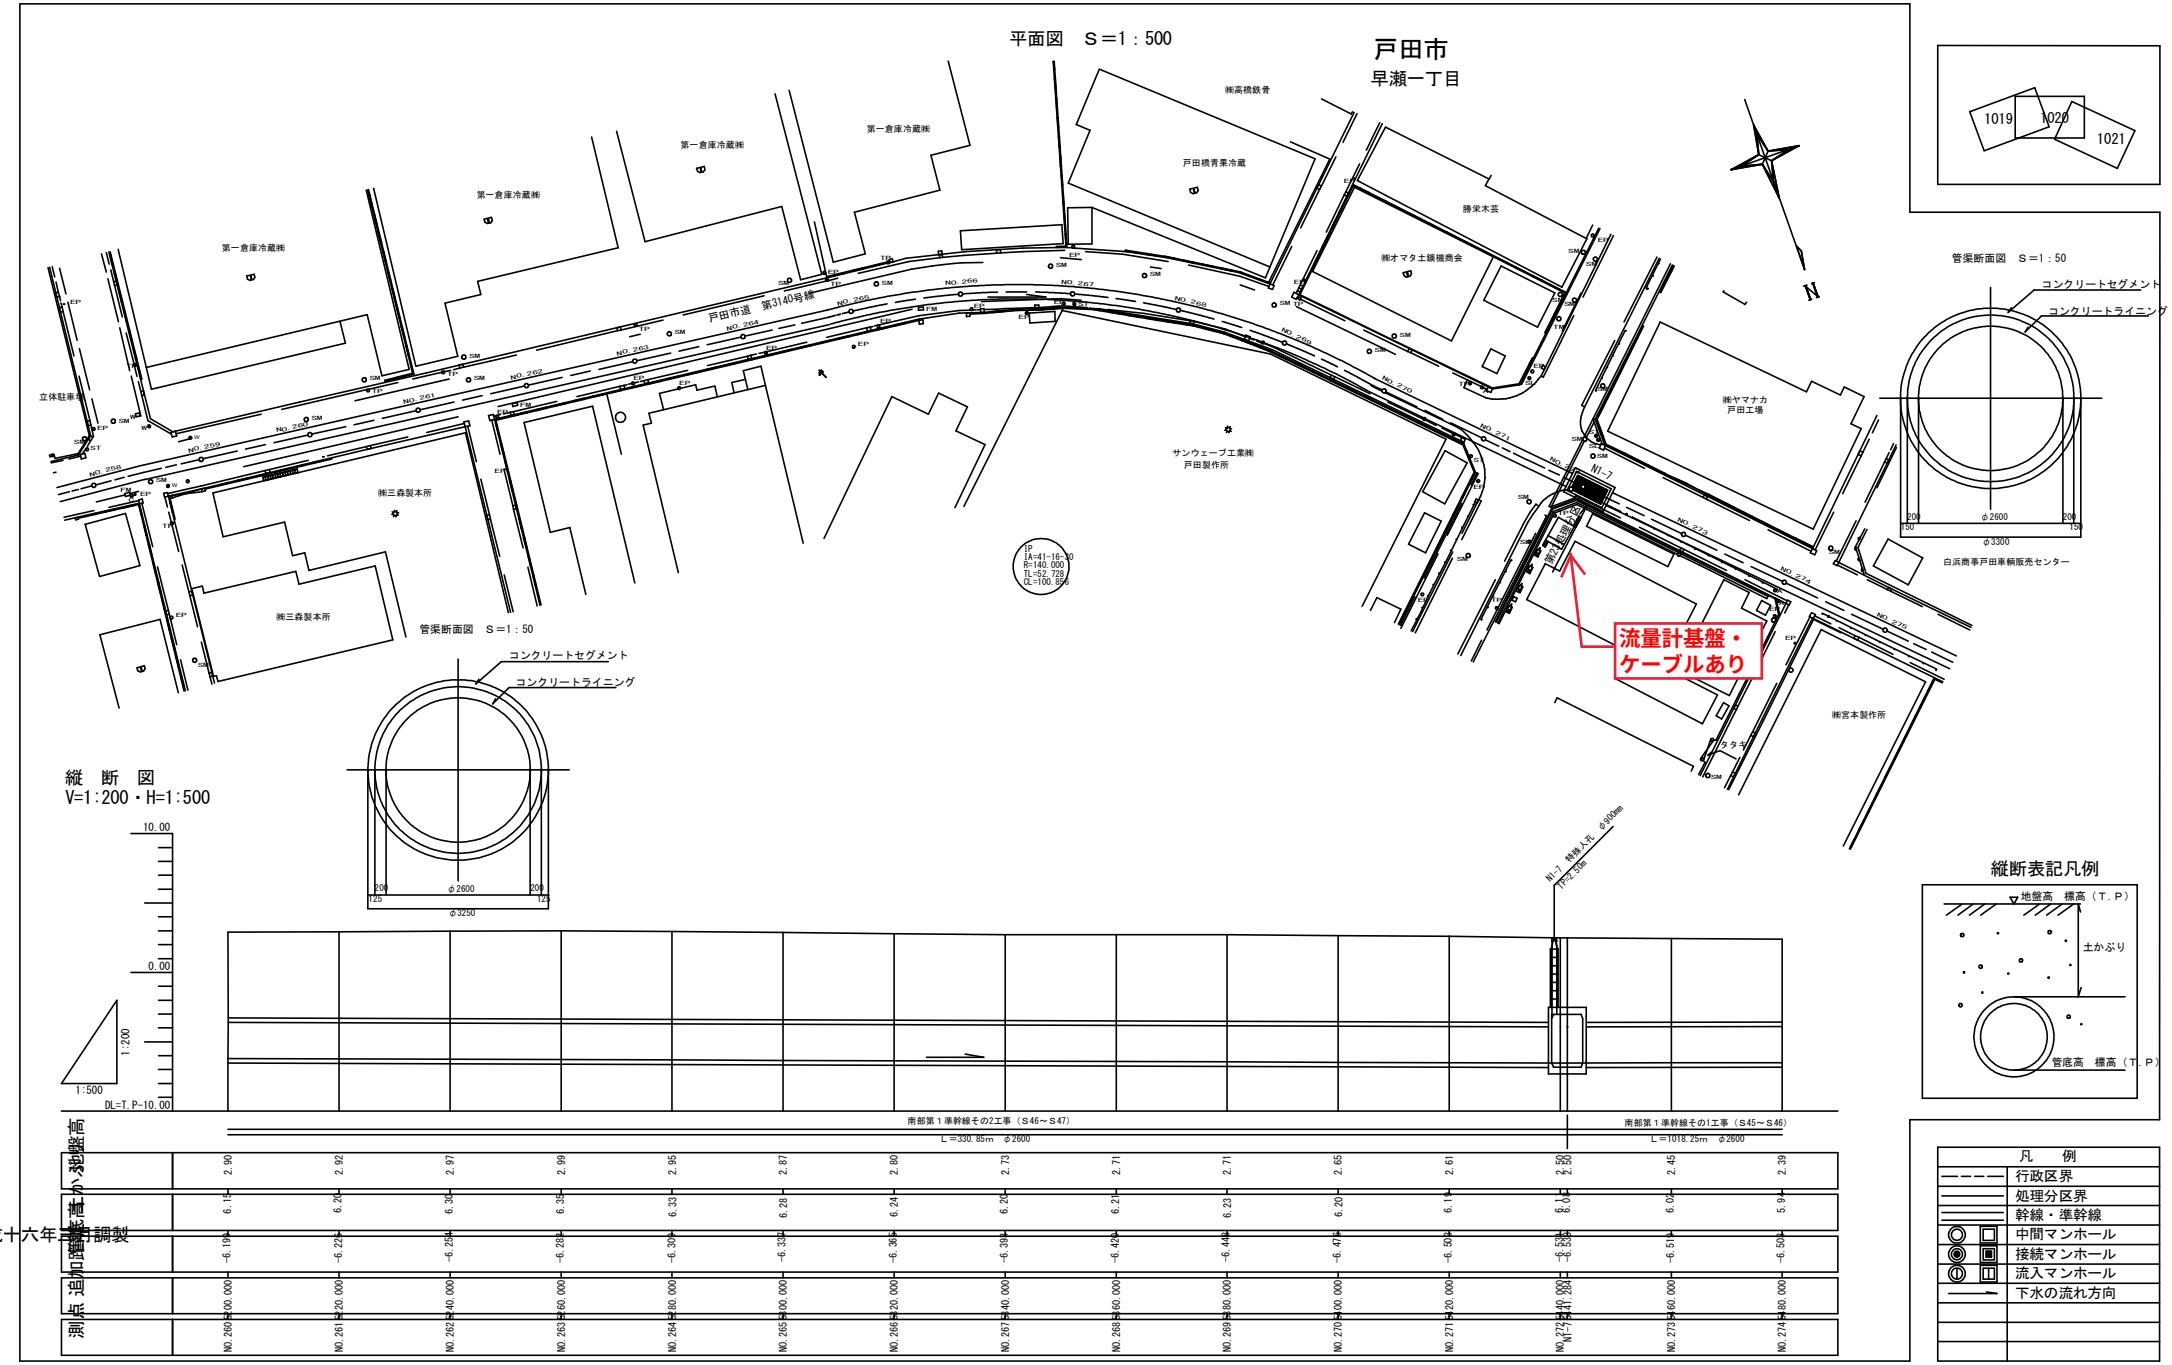

測点	追加	管底高	地盤高	土かぶり
NO.260	500.000	-6.194	6.15	2.90
NO.261	520.000	-6.224	6.20	2.92
NO.262	540.000	-6.254	6.30	2.97
NO.263	560.000	-6.284	6.35	2.99
NO.264	580.000	-6.304	6.33	2.95
NO.265	600.000	-6.332	6.28	2.87
NO.266	620.000	-6.365	6.24	2.80
NO.267	640.000	-6.393	6.20	2.73
NO.268	660.000	-6.422	6.21	2.71
NO.269	680.000	-6.449	6.23	2.71
NO.270	700.000	-6.475	6.20	2.65
NO.271	720.000	-6.504	6.15	2.61
NO.272	740.000	-6.531	6.10	2.50
NI-7	741.281	-6.536	6.09	2.50
NO.273	760.000	-6.514	6.02	2.45
NO.274	780.000	-6.501	5.94	2.39

平成十六年三月調製