



荒川左岸南部流域下水道台帳図

図面番号2005 (南部第2準幹線)



埼玉県

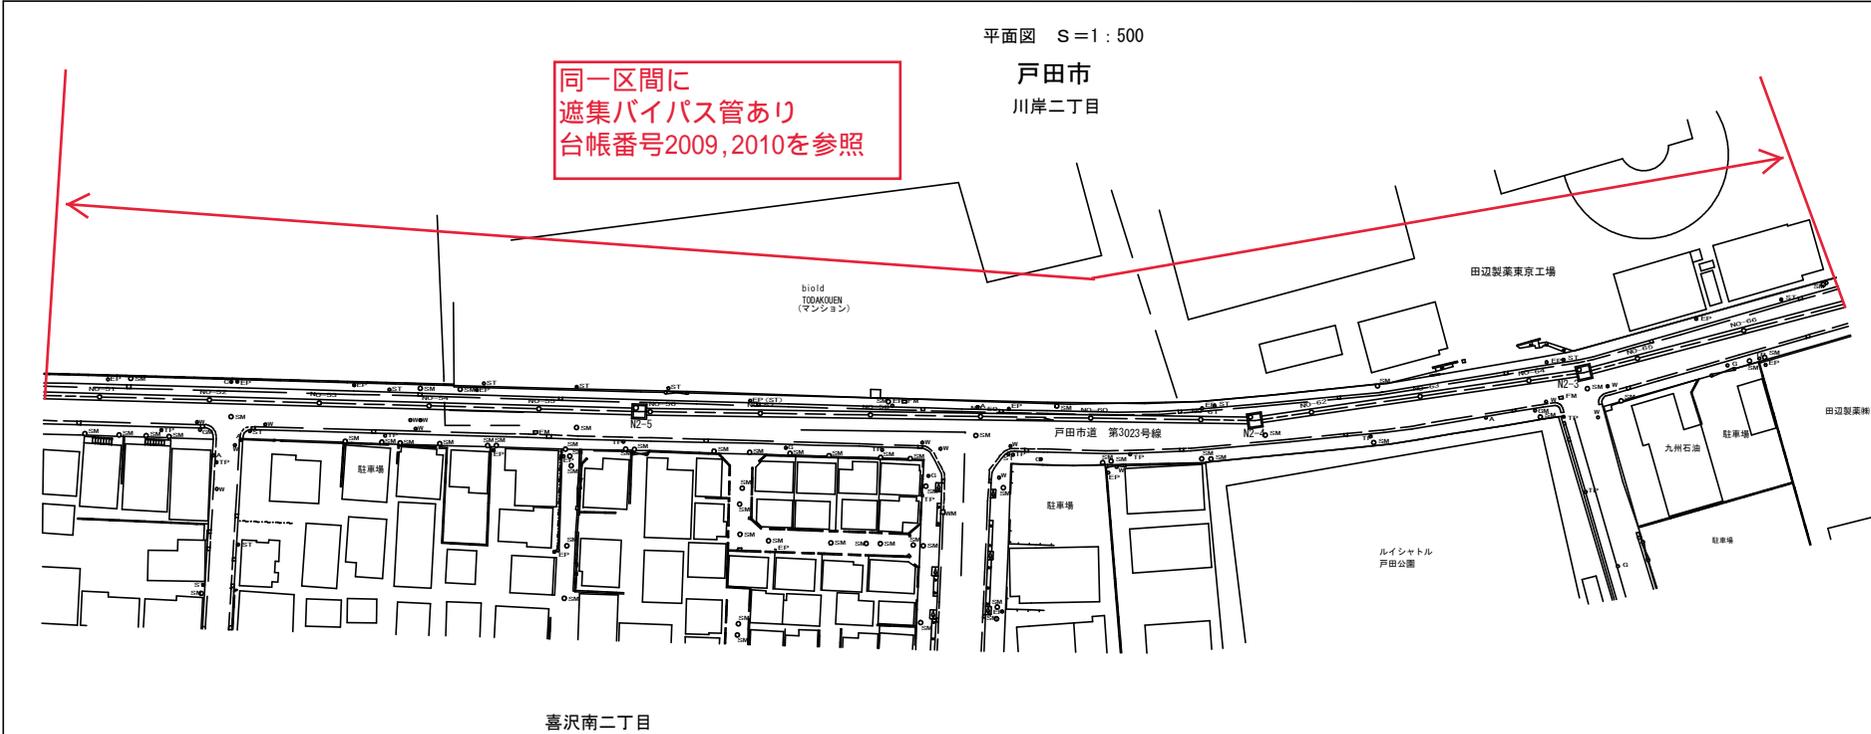

| | | |
|------|------|------|
| 2004 | 2005 | 2006 |
|------|------|------|

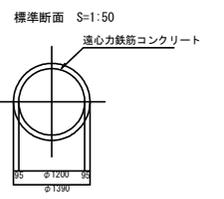

縦断図
V=1:200・H=1:500

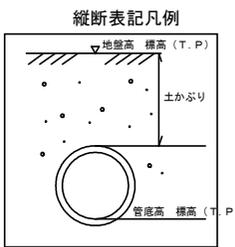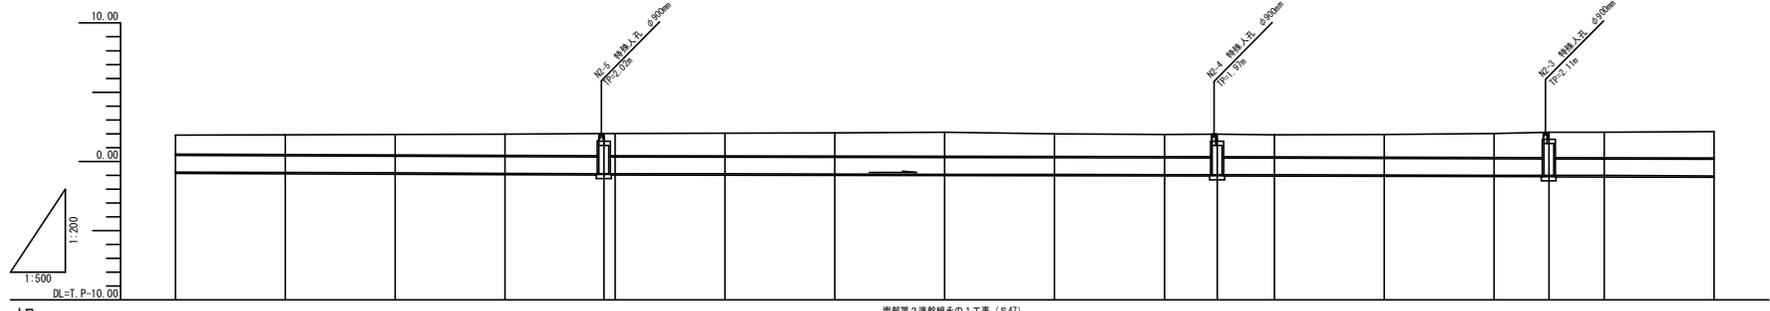

| 測点 | 1 | 2 | 3 | 4 | 5 | 6 | 7 | 8 | 9 | 10 | 11 | 12 | 13 | 14 | 15 | 16 | 17 | 18 | 19 | 20 |
|-----------|--------|--------|--------|--------|--------|--------|--------|--------|--------|--------|--------|--------|--------|--------|--------|--------|--------|--------|--------|----|
| 管底高 (T.P) | 1.90 | 1.93 | 1.95 | 1.96 | 2.02 | 2.02 | 2.04 | 2.06 | 2.11 | 2.00 | 1.96 | 1.97 | 1.92 | 1.94 | 2.01 | 2.11 | 2.12 | 1.98 | 2.17 | |
| 管頂高 (T.P) | 1.38 | 1.44 | 1.48 | 1.52 | 1.61 | 1.61 | 1.64 | 1.66 | 1.74 | 1.64 | 1.62 | 1.63 | 1.58 | 1.61 | 1.71 | 1.82 | 1.84 | 1.68 | 1.98 | |
| 地盤高 (T.P) | -0.774 | -0.884 | -0.834 | -0.854 | -0.884 | -0.884 | -0.894 | -0.914 | -0.924 | -0.934 | -0.954 | -0.954 | -0.964 | -0.984 | -0.994 | -1.044 | -1.014 | -1.014 | -1.014 | |

凡例

- 行政区界
- 処理分区界
- 幹線・準幹線
- 中間マンホール
- 接続マンホール
- 流入マンホール
- 下水の流れ方向