荒川左岸南部流域下水道台帳図
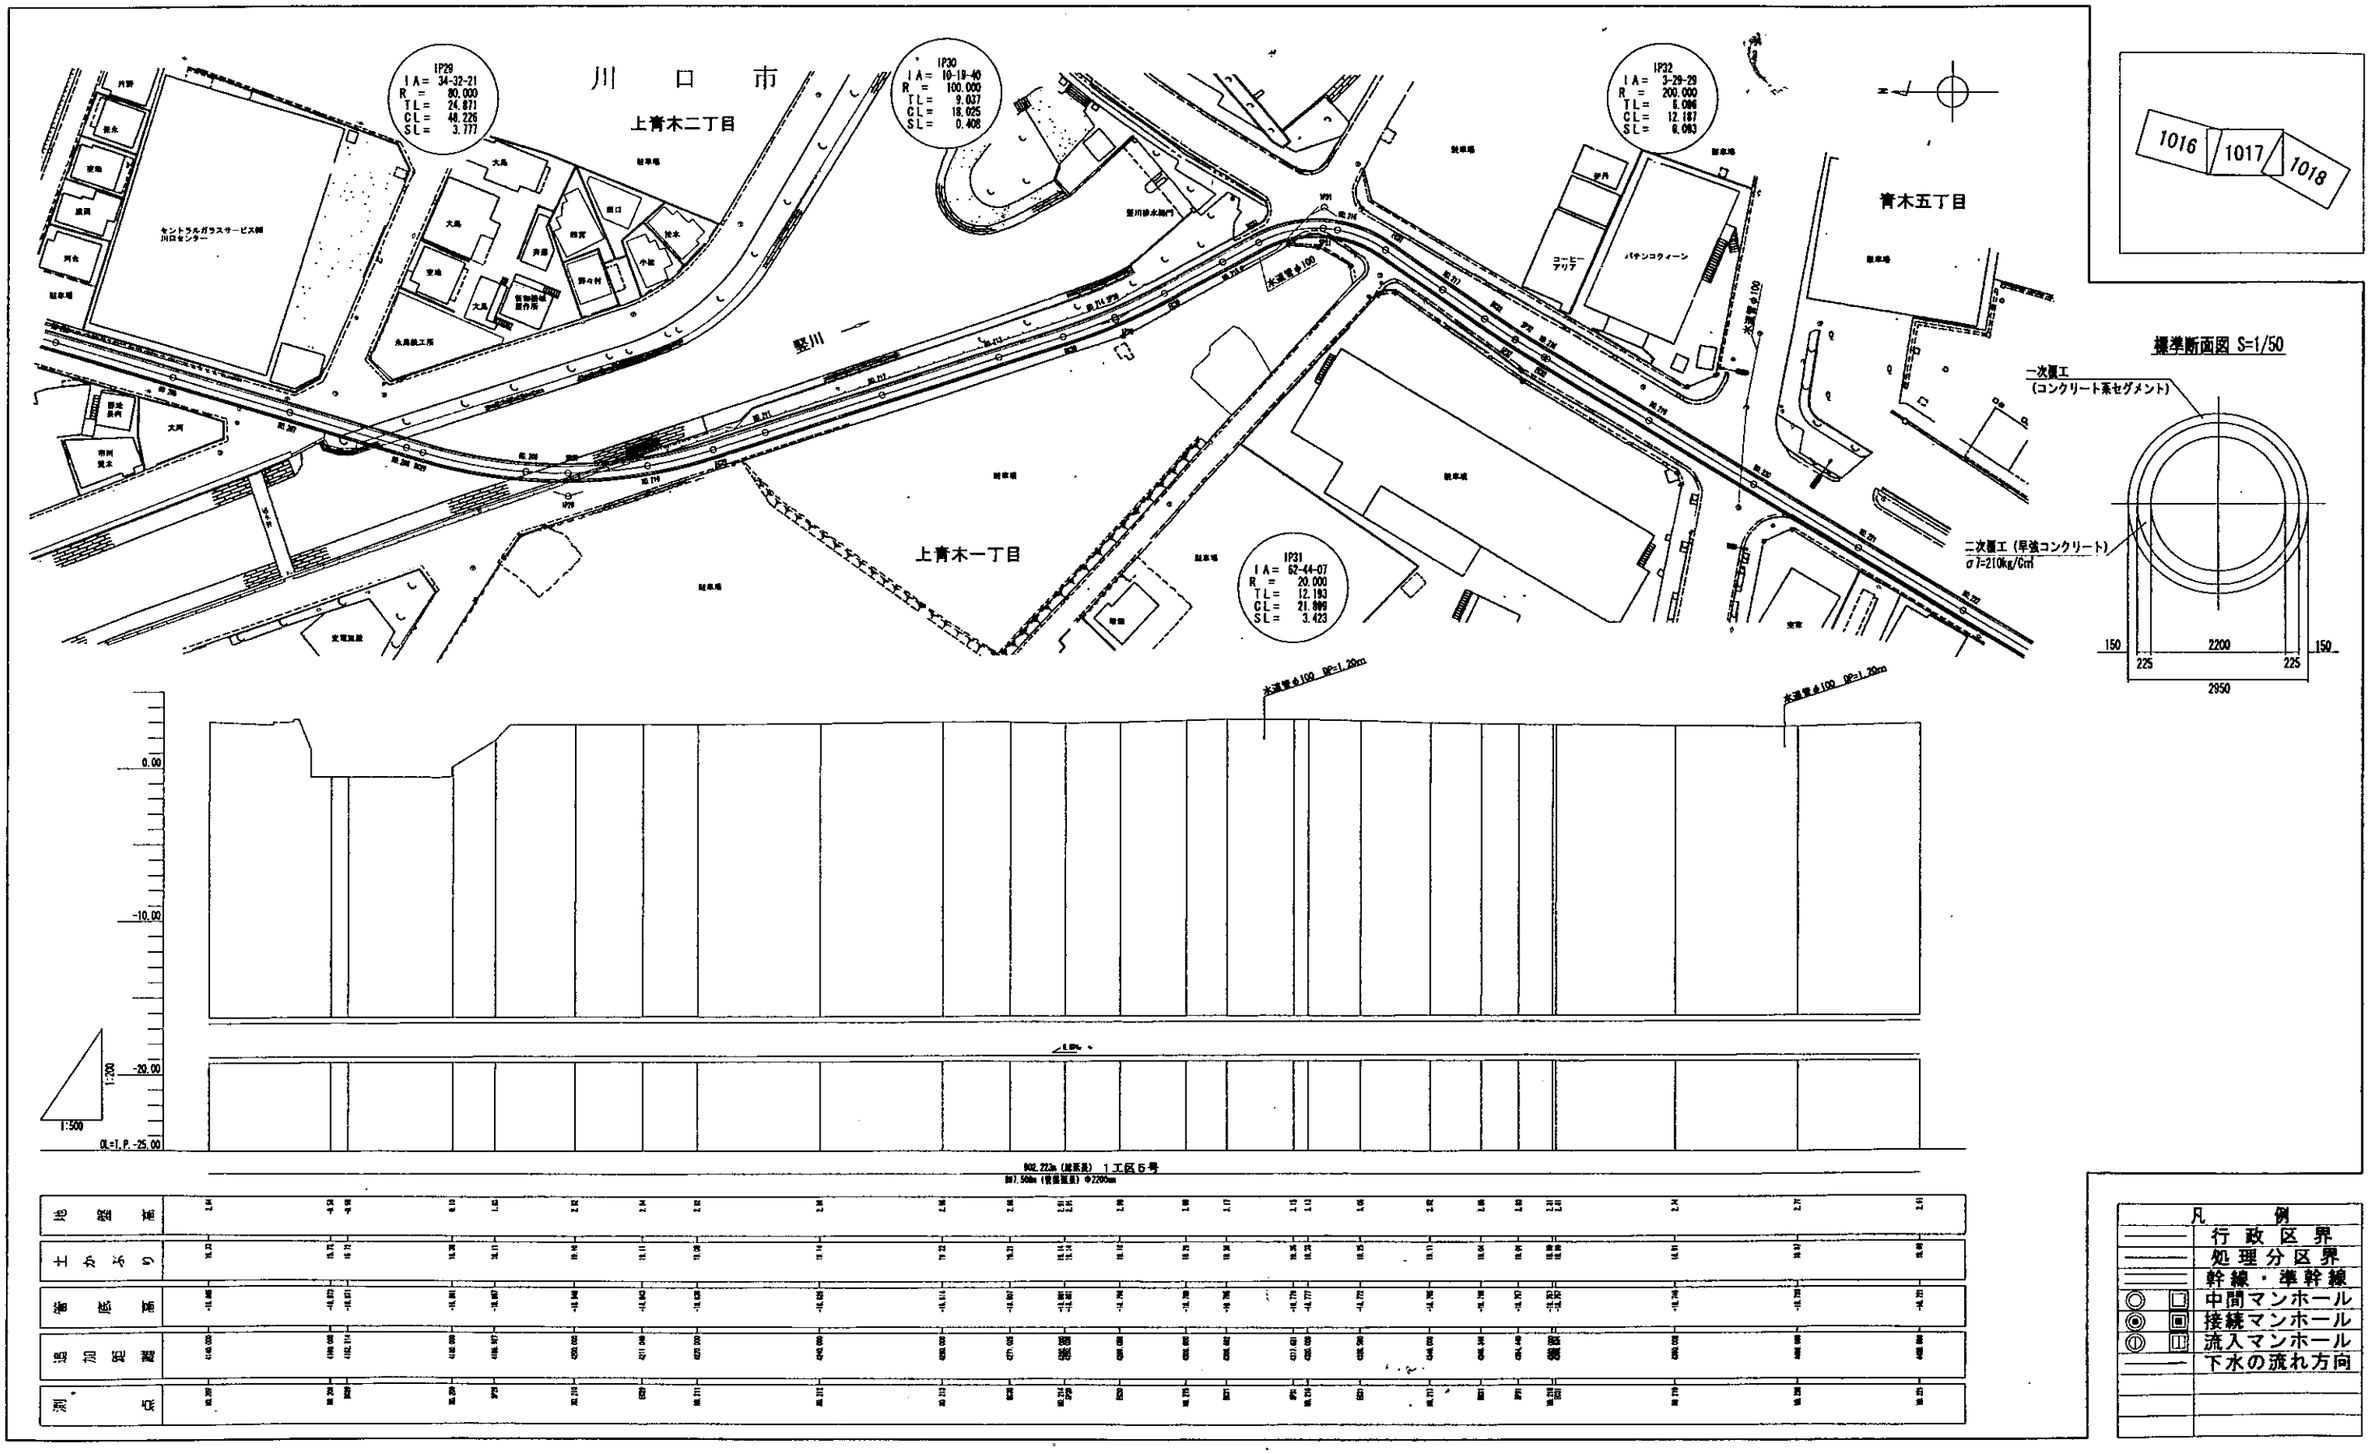
図面番号1017　　（南部第６準幹線）　　埼玉県