


荒川左岸南部流域下水道台帳図


図面番号 6022 (荒川南幹線)

埼玉県

平面図 1:500

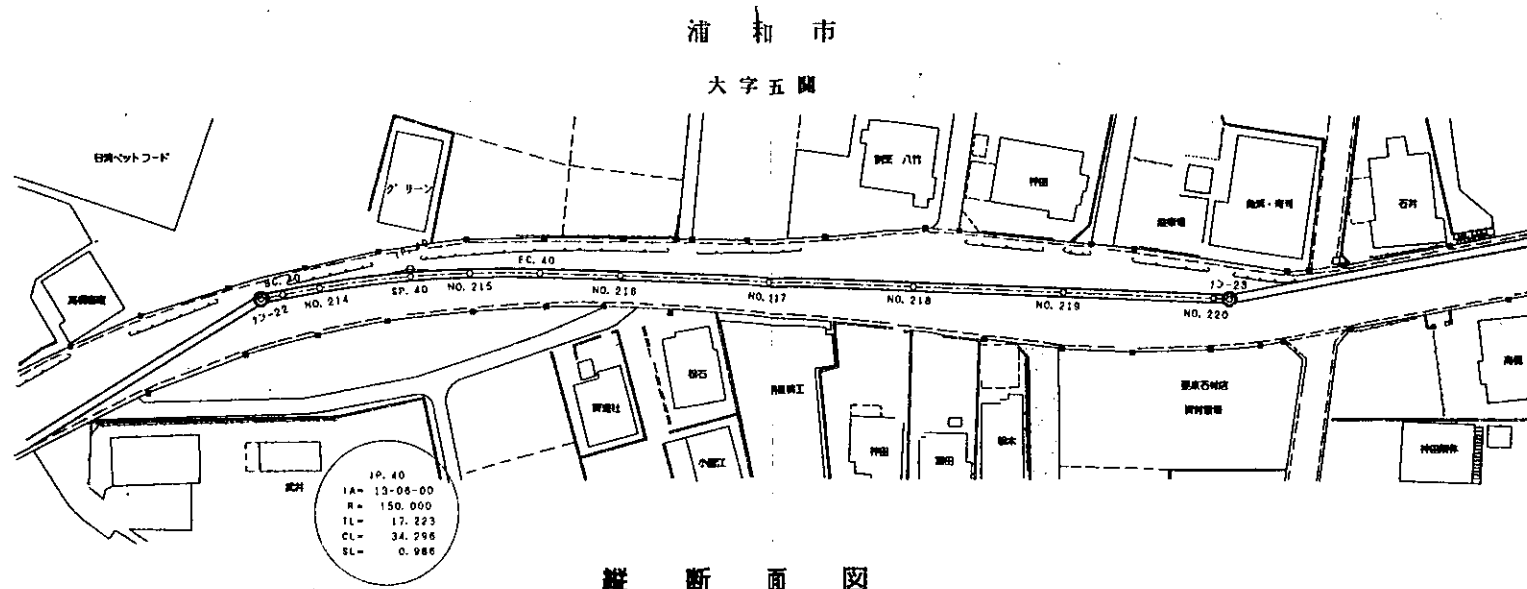



縦断面図

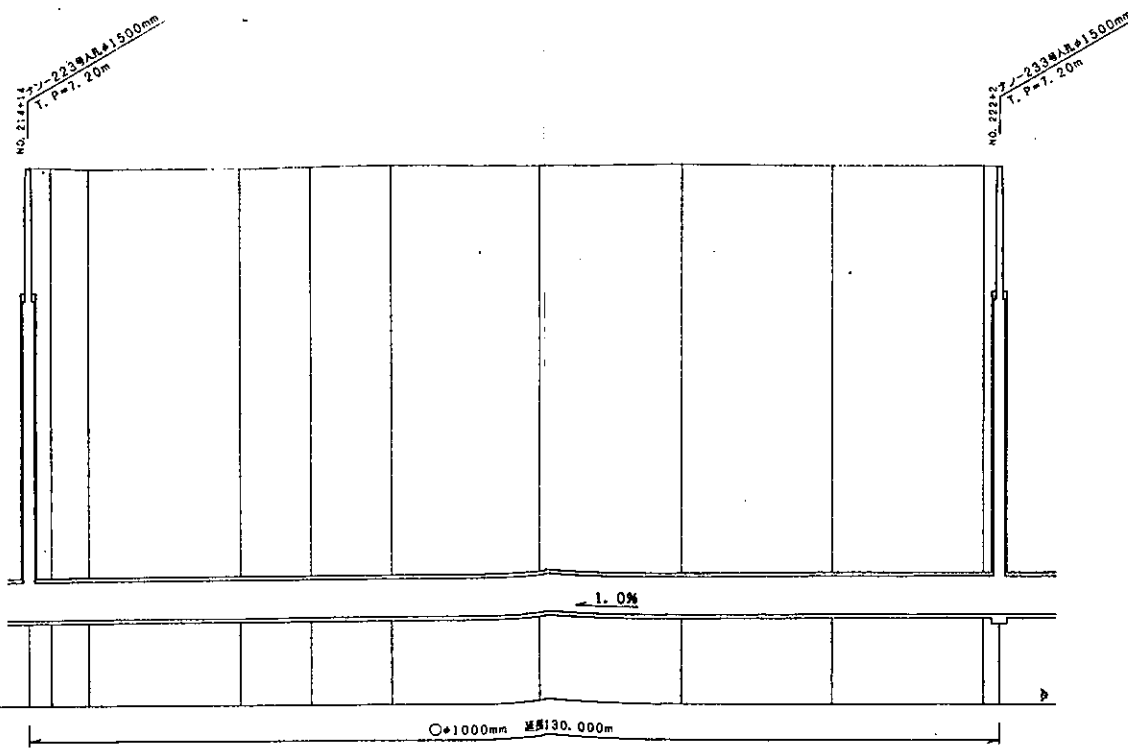

6021	6022	6023
------	------	------

管渠断面図

S=1:50

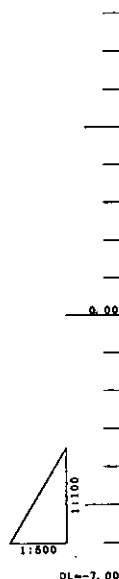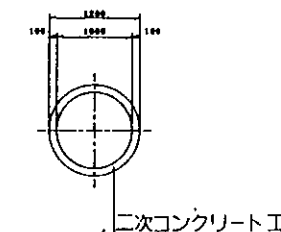

流加距離																			
測点		NO. 214	NO. 215	NO. 216	NO. 217	NO. 218	NO. 219	NO. 220											

---	行政区界
- - -	処理分区界
———	幹線・支線
○	中層マンホール
□	兼設マンホール
●	流入マンホール
→	下水の流れ方向