# 位置指定道路（用地実測図）

令和元年十月測量

## 用 地 実 測 図 縮尺1/250

## 県営行田忍住宅

行 田 市
城西一丁目

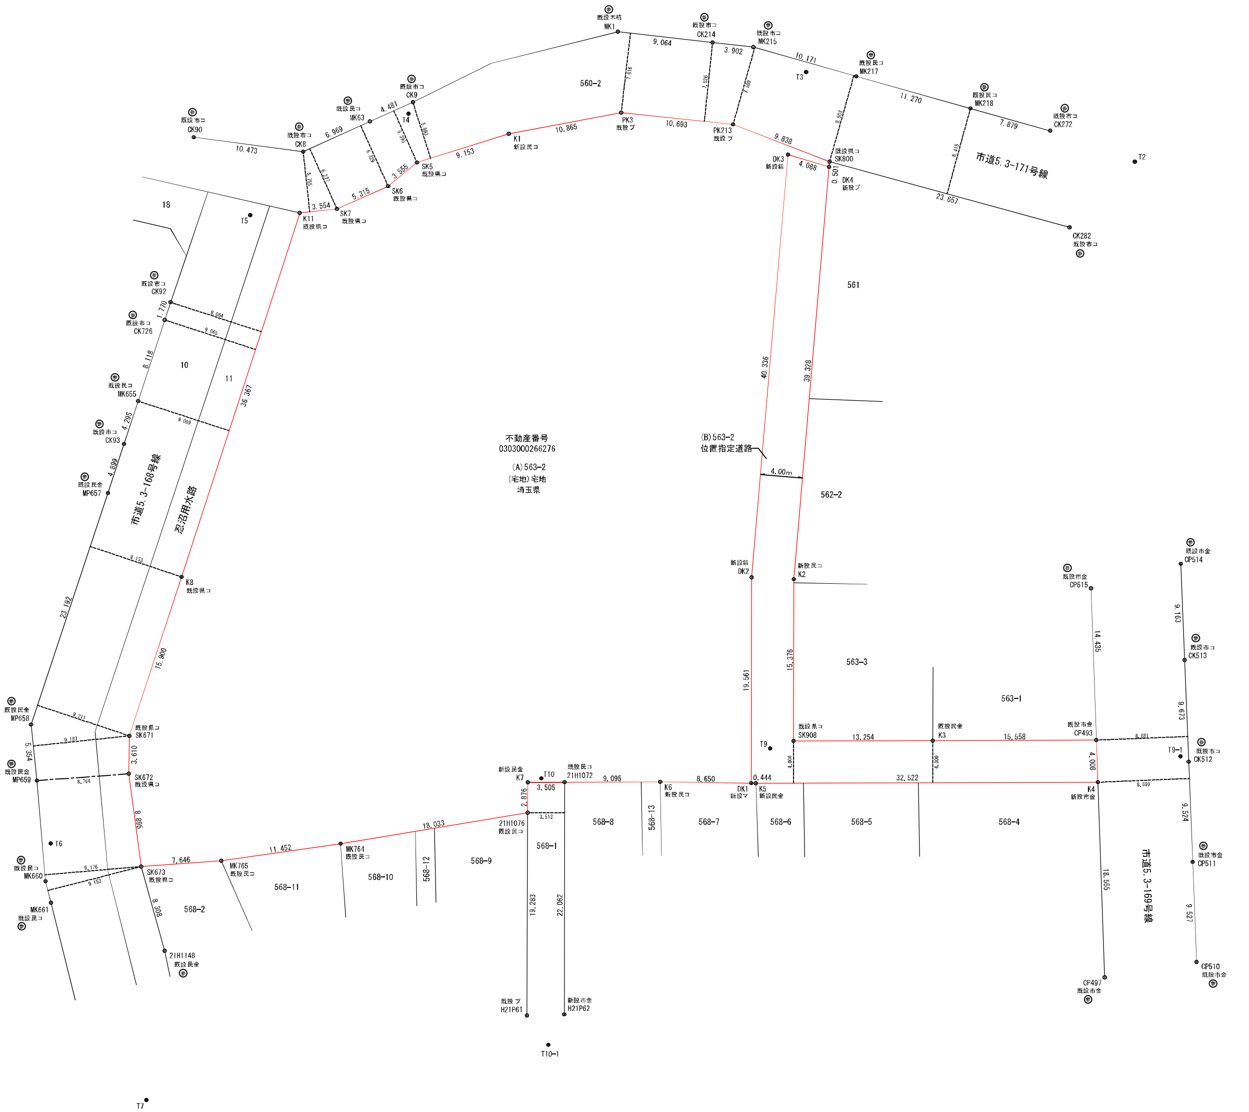

市道5.3-171号線
市道5.3-169号線
市道5.3-168号線
忍沼用水路
不動産番号
0303000266276
(A)563-2
(宅地)宅地
埼玉県
(B)563-2
位置指定道路
4.00m
560-2
561
562-2
563-1
563-3
568-1
568-2
568-4
568-5
568-6
568-7
568-8
568-9
568-10
568-11
568-12
568-13
10
11
18
WK1
CK214
MK215
MK217
MK218
CK272
CK282
CK90
CK8
MK63
CK9
SK5
SK6
SK7
K11
K1
PK3
PK213
SK800
DK3
DK4
DK2
K2
SK908
K3
CP493
K4
CP515
CP514
CK513
CK512
CP511
CP510
CP497
DK1
K5
K6
21H1072
K7
21H1076
H21P61
H21P62
MK764
MK765
SK673
SK672
SK671
21H1148
MK660
MK661
MP657
MP658
MP659
MK655
CK93
CK726
CK92
K8
T1
T2
T3
T4
T5
T6
T7
T9
T10
T10-1
9.064
3.902
10.171
11.270
7.879
23.657
10.473
10.865
10.693
9.838
4.088
9.153
40.336
39.328
19.561
15.376
13.254
15.558
32.522
4.008
14.435
18.555
9.163
9.673
9.524
9.527
8.650
9.095
3.505
18.033
11.452
7.646
8.308
15.900
36.367
23.192
3.610
8.895
19.283
22.062

### 境界点座標一覧表

| 測 点 名 | X 座 標 | Y 座 標 |
|---|---|---|
| 21H1072 | 15495.481 | −34578.984 |
| 21H1076 | 15493.291 | −34582.976 |
| 21H1148 | 15486.789 | −34619.316 |
| CK8 | 15558.978 | −34592.308 |
| CK9 | 15561.671 | −34581.178 |
| CK90 | 15562.261 | −34602.254 |
| CK92 | 15547.257 | −34607.339 |
| CK93 | 15534.836 | −34614.189 |
| CK214 | 15561.951 | −34552.124 |
| CK272 | 15547.763 | −34522.132 |
| CK282 | 15538.401 | −34522.026 |
| CK512 | 15486.397 | −34520.313 |
| CK513 | 15495.966 | −34518.897 |
| CK726 | 15545.704 | −34608.189 |
| CP493 | 15490.042 | −34528.550 |
| CP497 | 15467.736 | −34531.952 |
| CP510 | 15467.550 | −34523.101 |
| CP511 | 15476.973 | −34521.696 |
| CP514 | 15505.031 | −34517.560 |
| CP515 | 15504.314 | −34526.382 |
| DK1 | 15492.104 | −34561.563 |
| DK2 | 15511.319 | −34557.895 |
| DK3 | 15550.171 | −34547.054 |
| DK4 | 15548.286 | −34543.426 |
| H21P61 | 15474.355 | −34586.622 |
| H21P62 | 15473.808 | −34583.111 |
| K1 | 15557.035 | −34572.763 |
| K2 | 15510.405 | −34553.996 |
| K3 | 15492.876 | −34543.848 |
| K4 | 15486.079 | −34529.152 |
| K5 | 15492.015 | −34561.128 |
| K6 | 15493.835 | −34570.039 |
| K7 | 15496.116 | −34582.432 |
| K8 | 15521.410 | −34611.152 |
| K11 | 15553.311 | −34593.691 |
| MK63 | 15560.623 | −34585.535 |
| MK215 | 15560.807 | −34548.393 |
| MK217 | 15556.275 | −34539.287 |
| MK218 | 15551.259 | −34529.194 |
| MK655 | 15538.594 | −34612.108 |
| MK660 | 15495.381 | −34629.236 |
| MK661 | 15493.275 | −34629.101 |
| MK764 | 15493.691 | −34601.005 |
| MK765 | 15494.193 | −34612.446 |
| MP657 | 15530.541 | −34616.547 |
| MP658 | 15510.274 | −34627.822 |
| MP659 | 15504.937 | −34628.257 |
| PK3 | 15557.019 | −34561.898 |
| PK213 | 15553.953 | −34551.653 |
| SK5 | 15555.959 | −34581.853 |
| SK6 | 15554.247 | −34584.969 |
| SK7 | 15553.044 | −34590.147 |
| SK671 | 15507.487 | −34618.831 |
| SK672 | 15503.948 | −34619.548 |
| SK673 | 15495.066 | −34620.043 |
| SK800 | 15548.769 | −34543.291 |
| SK908 | 15495.301 | −34556.879 |
| WK1 | 15564.647 | −34560.778 |

| | |
|---|---|
| 使用した測地・座標系 | 世界測地系2011 |
| 縮尺係数 | 0.999915 |
| 測量年月日 | 令和元年6月19日 |

### 与 点 成 果

| 測 点 名 | X 座 標 | Y 座 標 | 備 考 |
|---|---|---|---|
| 10A90 | 15639.126 | −34606.620 | 街区多角点 |
| 10A91 | 15611.658 | −34428.379 | 街区多角点 |
| 1011A | 15315.353 | −34684.394 | 街区三角点 |

### 4級基準点座標一覧表

| 測 点 名 | X 座 標 | Y 座 標 | 備 考 |
|---|---|---|---|
| T1 | 15618.014 | −34504.727 | 金属鋲 |
| T2 | 15543.390 | −34514.771 | 金属鋲 |
| T3 | 15557.552 | −34543.905 | 金属鋲 |
| T4 | 15560.663 | −34581.781 | 金属鋲 |
| T5 | 15553.983 | −34598.364 | 金属鋲 |
| T6 | 15498.812 | −34628.075 | 金属鋲 |
| T7 | 15473.178 | −34623.655 | 金属鋲 |
| T8 | 15486.223 | −34706.010 | 金属鋲 |
| T9 | 15495.012 | −34559.196 | 金属鋲 |
| T10 | 15496.251 | −34581.093 | 金属鋲 |

### 座標求積表

| 地 番 | (A)563-2 | | |
|---|---|---|---|
| 測 点 | Xn | Yn | (Xn+1 − Xn−1)Yn |
| DK1 | 15492.104 | −34561.563 | 604274.367492 |
| K6 | 15493.835 | −34570.039 | −116743.021703 |
| 21H1072 | 15495.481 | −34578.984 | −78871.662504 |
| K7 | 15496.116 | −34582.432 | 75735.526080 |
| 21H1076 | 15493.291 | −34582.976 | 83863.716800 |
| MK764 | 15493.691 | −34601.005 | −31210.106510 |
| MK765 | 15494.193 | −34612.446 | −47592.113250 |
| SK673 | 15495.066 | −34620.043 | −337718.519465 |
| SK672 | 15503.948 | −34619.548 | −430009.405708 |
| SK671 | 15507.487 | −34618.831 | −604511.026922 |
| K8 | 15521.410 | −34611.152 | −1586021.429248 |
| K11 | 15553.311 | −34593.691 | −1094336.821094 |
| SK7 | 15553.044 | −34590.147 | −32376.377592 |
| SK6 | 15554.247 | −34584.969 | −100815.184635 |
| SK5 | 15555.959 | −34581.853 | −96414.206164 |
| K1 | 15557.035 | −34572.763 | −36647.128780 |
| PK3 | 15557.019 | −34561.898 | 106519.769636 |
| PK213 | 15553.953 | −34551.653 | 285051.137250 |
| SK800 | 15548.769 | −34543.291 | 195756.830097 |
| DK4 | 15548.286 | −34543.426 | −48429.883252 |
| DK3 | 15550.171 | −34547.054 | 1277100.945218 |
| DK2 | 15511.319 | −34557.895 | 2006673.288965 |
| | | 倍 面 積 | −6727.305289 |
| | | 面 積 | 3363.652644 |
| | | 地 積 | 3363.65 ㎡ |

| 地 番 | (B)563-2 位置指定道路 | | |
|---|---|---|---|
| 測 点 | Xn | Yn | (Xn+1 − Xn−1)Yn |
| SK908 | 15495.301 | −34556.879 | 605747.531991 |
| K3 | 15492.876 | −34543.848 | 181666.096632 |
| CP493 | 15490.042 | −34528.550 | 234690.554350 |
| K4 | 15486.079 | −34529.152 | −68126.016896 |
| K5 | 15492.015 | −34561.128 | −208230.796200 |
| DK1 | 15492.104 | −34561.563 | −667176.112152 |
| DK2 | 15511.319 | −34557.895 | −2006673.288965 |
| DK3 | 15550.171 | −34547.054 | −1277100.945218 |
| DK4 | 15548.286 | −34543.426 | 1373653.878316 |
| K2 | 15510.405 | −34553.996 | 1830843.478060 |
| | | 倍 面 積 | −705.920082 |
| | | 面 積 | 352.960041 |
| | | 地 積 | 352.96 ㎡ |

| 凡 例 | |
|---|---|
| 県コ | 県コンクリート杭 |
| 県金 | 県金属標 |
| 市コ | 市コンクリート杭 |
| 市金 | 市金属標 |
| 民コ | 民間コンクリート杭 |
| 民金 | 民間金属標 |
| プ | プラスチック杭 |
| 鋲 | 金属鋲 |
| キ | キザミ印 |
| マ | マーキング |
| 木 | 木 杭 |
| 計 | 計算点 |
| ㊫ | 参考点 |

| | | | |
|---|---|---|---|
| 業 務 名 | 県営行田忍住宅及び<br>県営鴻巣原馬室住宅測量等業務 | | |
| 住 宅 名 | 県 営 行 田 忍 住 宅 | | |
| 履行場所 | 行田市城西 1－5－6 | | |
| 図 面 名 | 用地実測図（位置指定道路） | | |
| 縮 尺 | 1/250 | 図面番号 | |
| 埼 玉 県 都 市 整 備 部 住 宅 課 | | | |

株式会社ヤスナミ測量設計調製