



凡 例	
	街 区 番 号
	画 地 番 号


※本図面は令和6年10月1日時点のものであり、変更が生じる可能性があります。

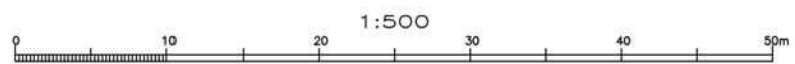


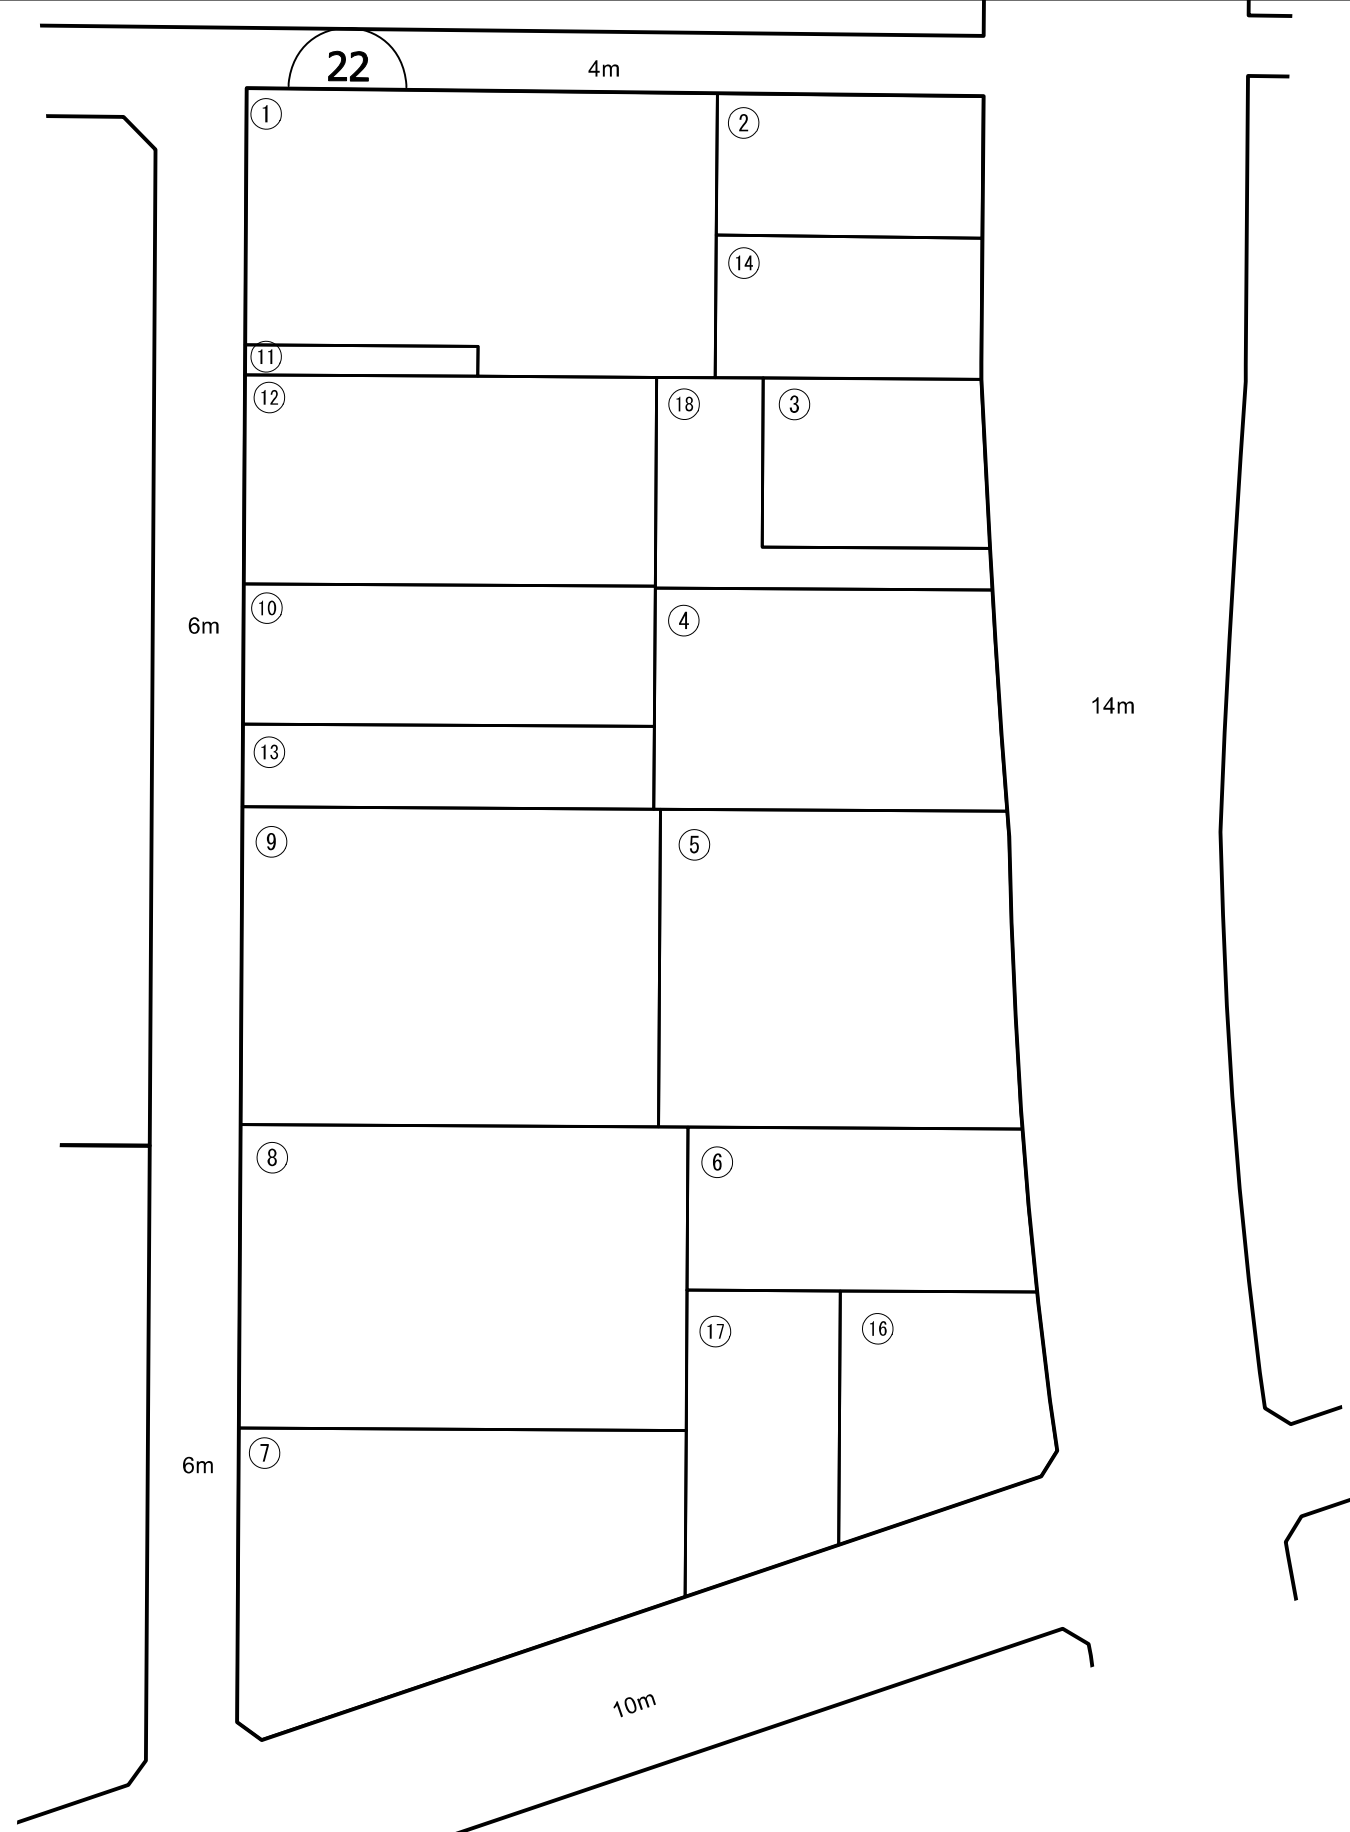

※本図面は令和6年10月1日時点のものであり、変更が生じる可能性があります。


凡 例	
	街 区 番 号
	画 地 番 号

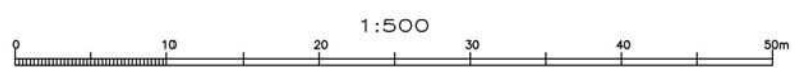


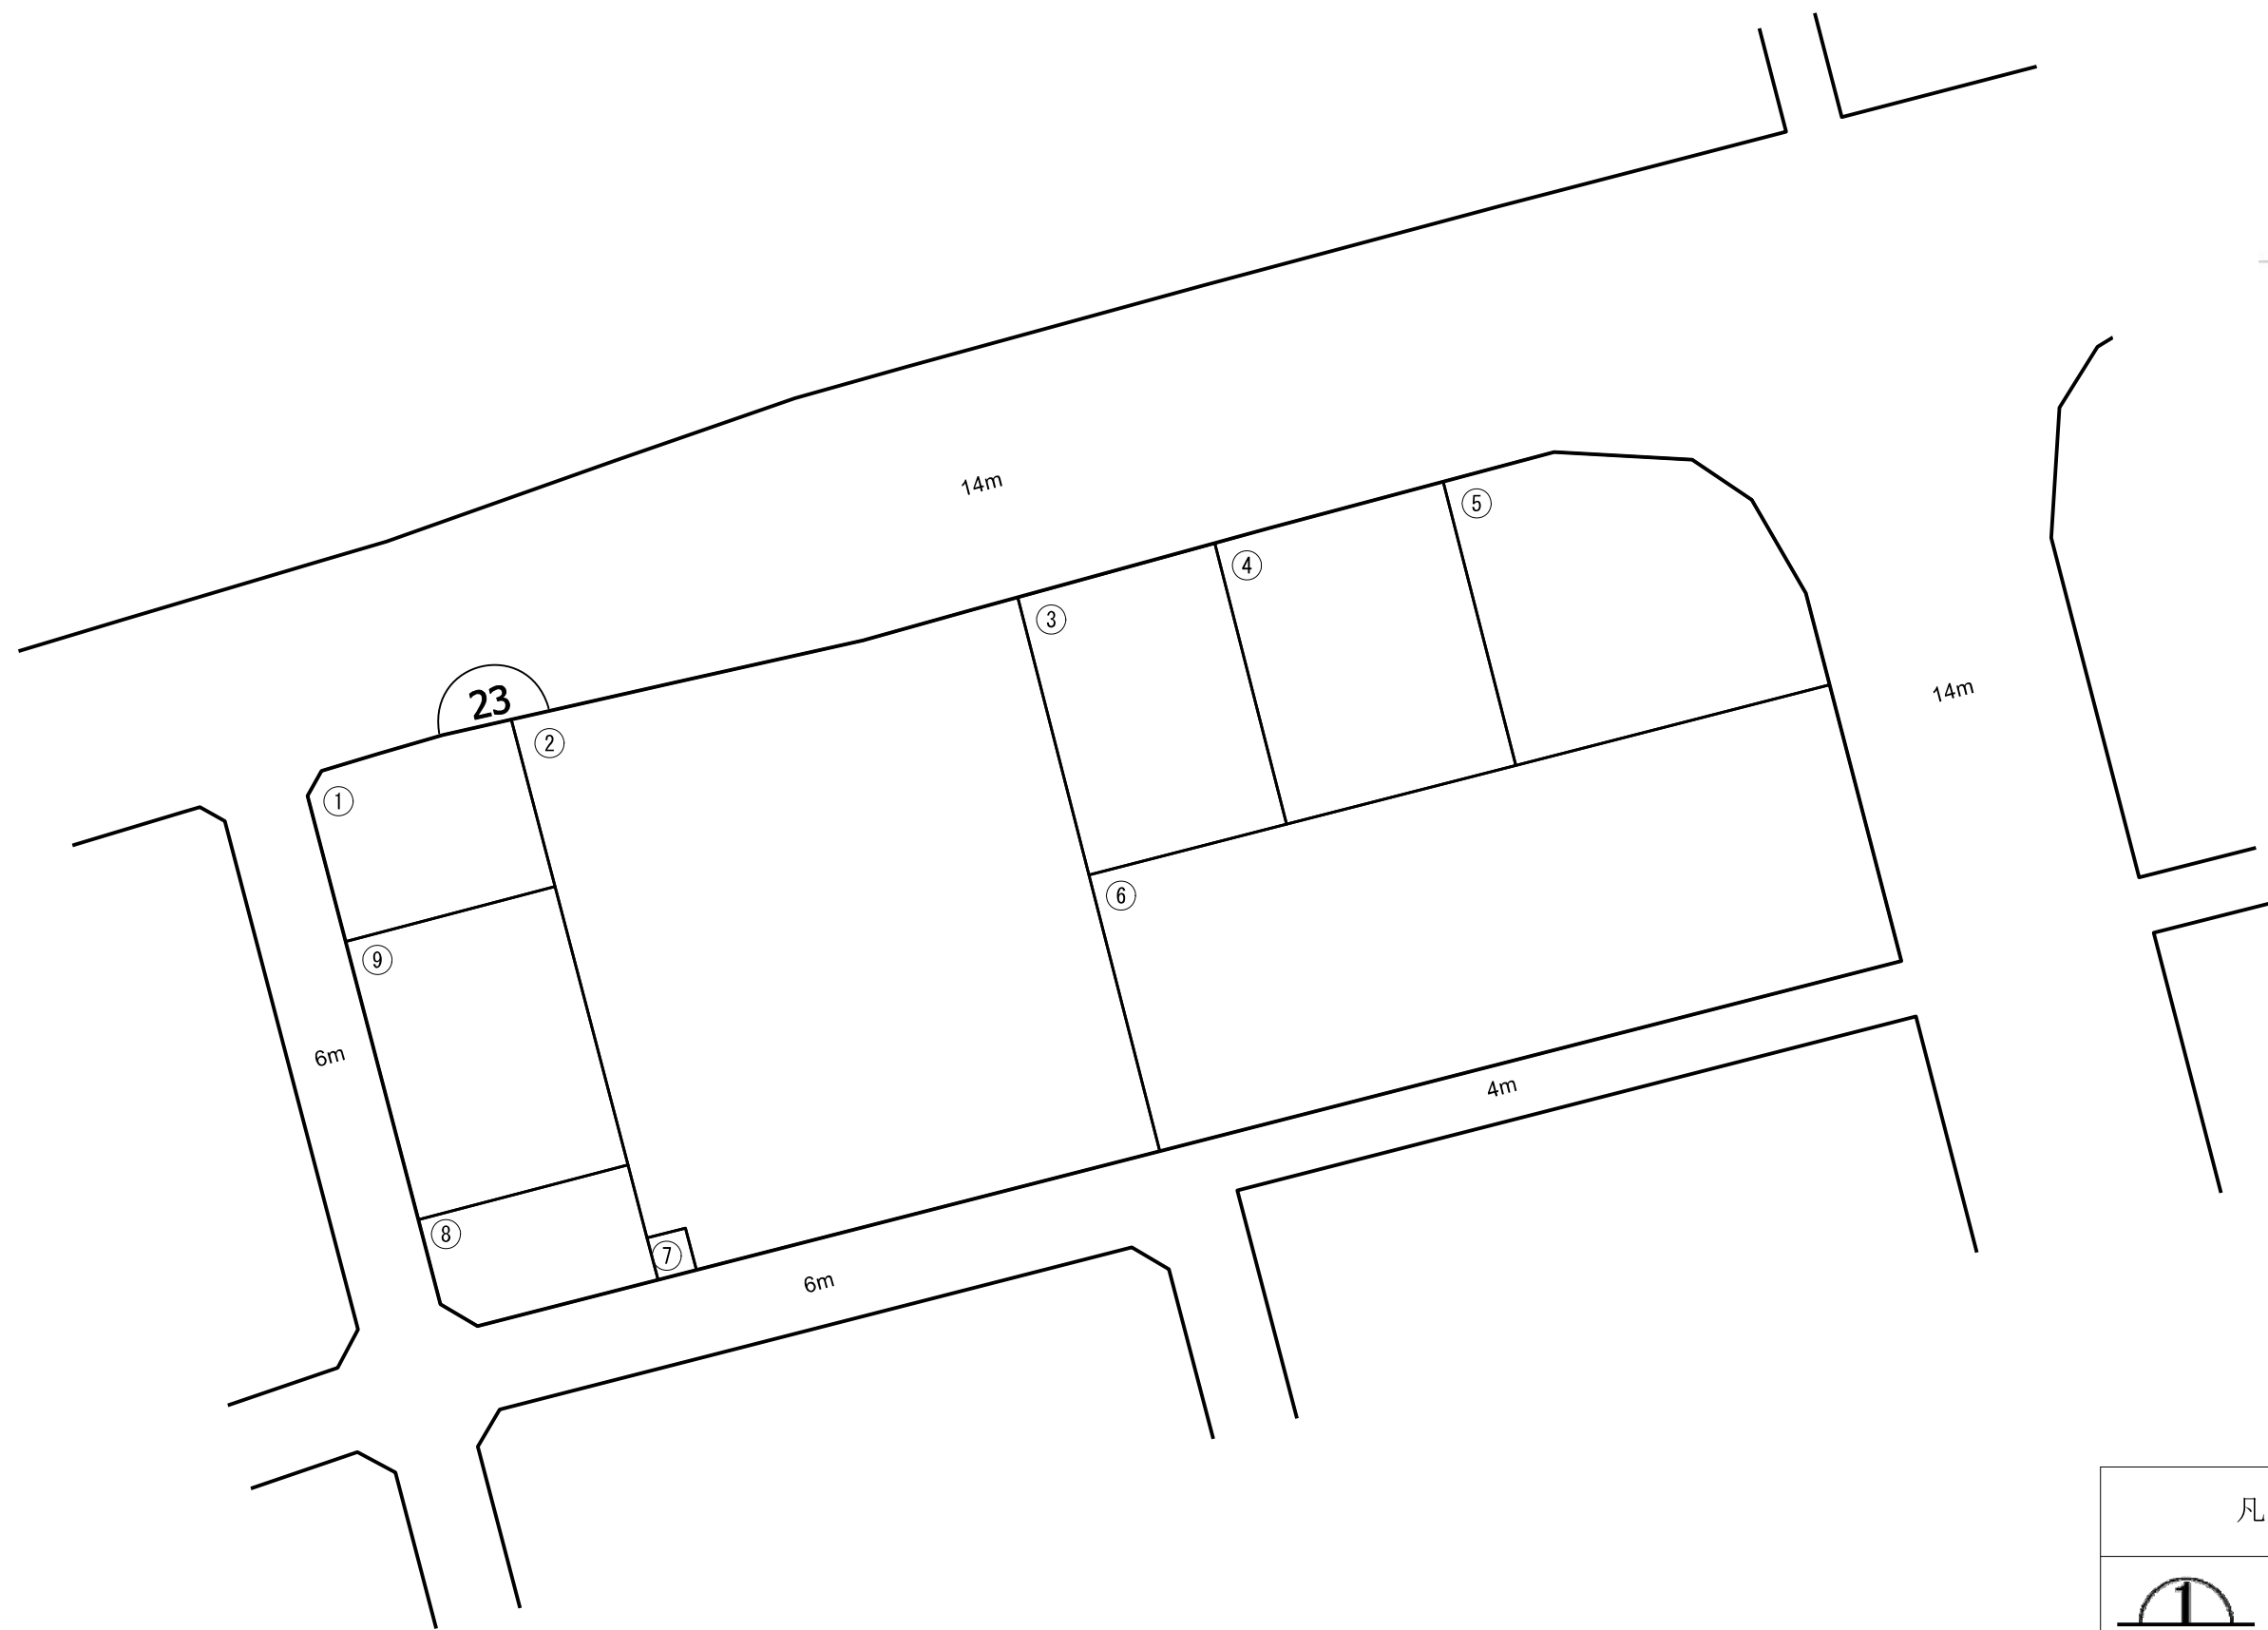

凡 例	
	街 区 番 号
	画 地 番 号


※本図面は令和6年10月1日時点のものであり、変更が生じる可能性があります。

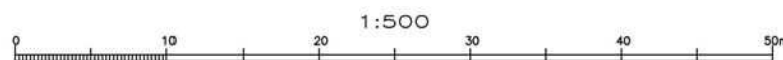


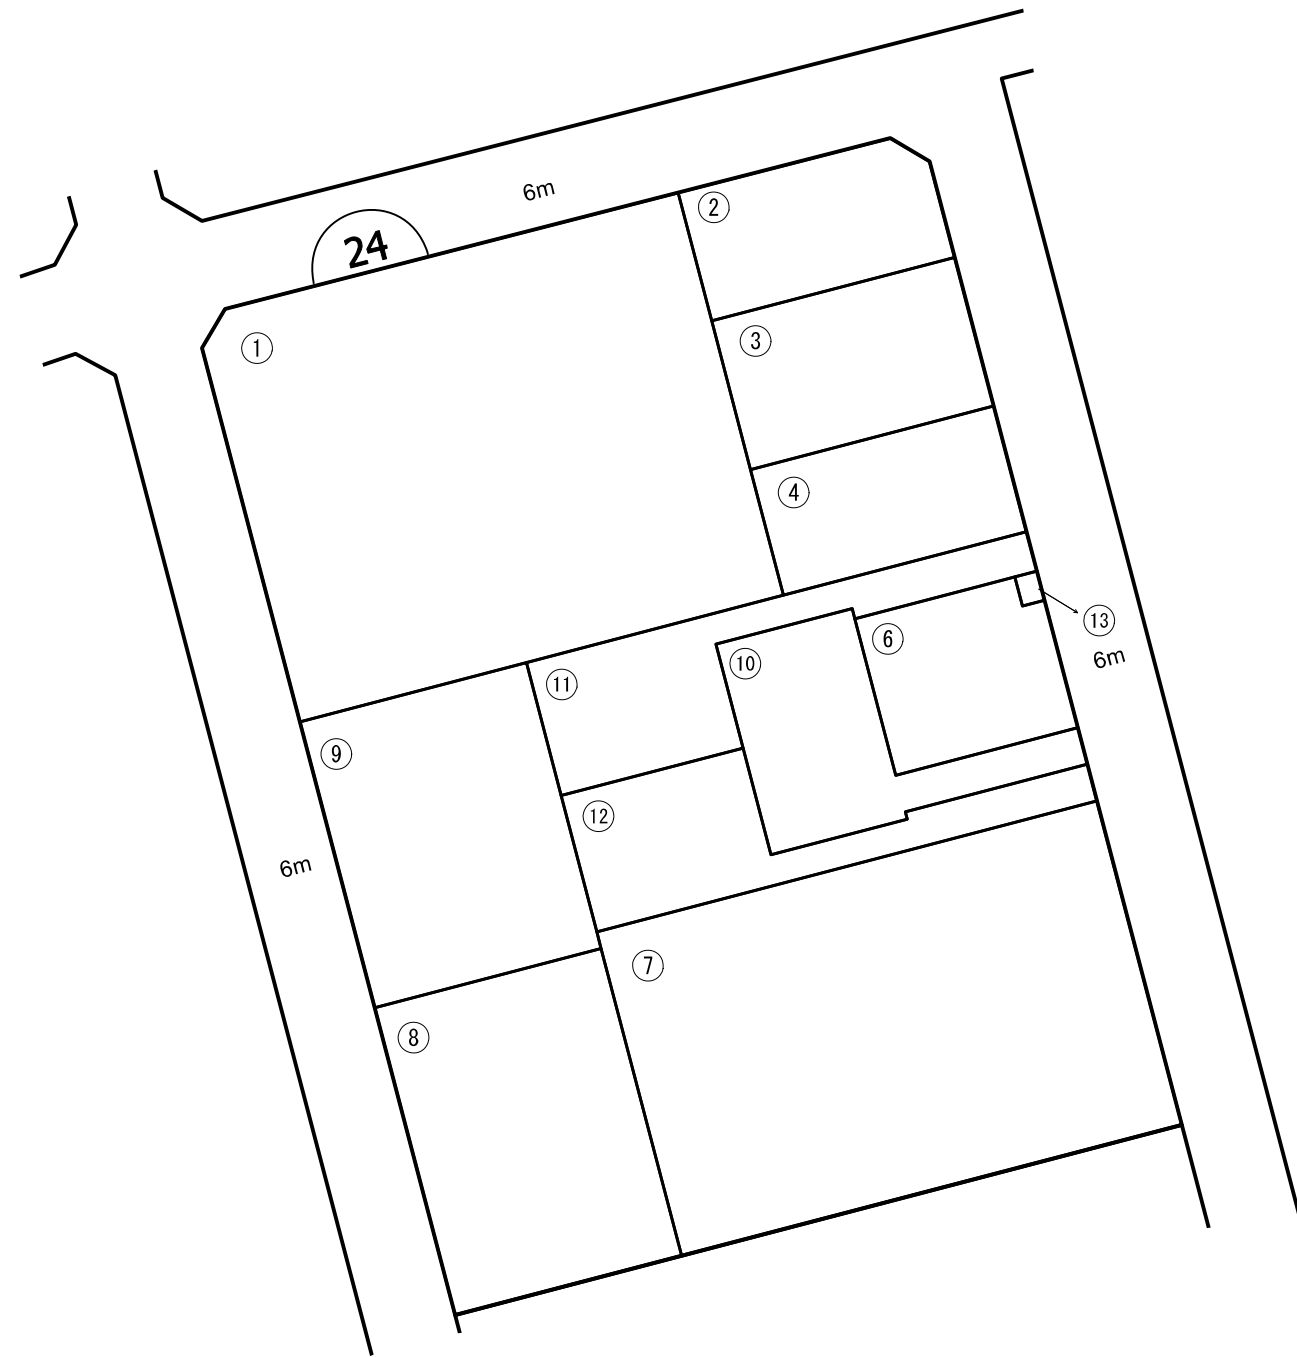

凡 例	
	街 区 番 号
	画 地 番 号


※本図面は令和6年10月1日時点のものであり、変更が生じる可能性があります。

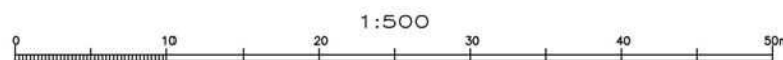


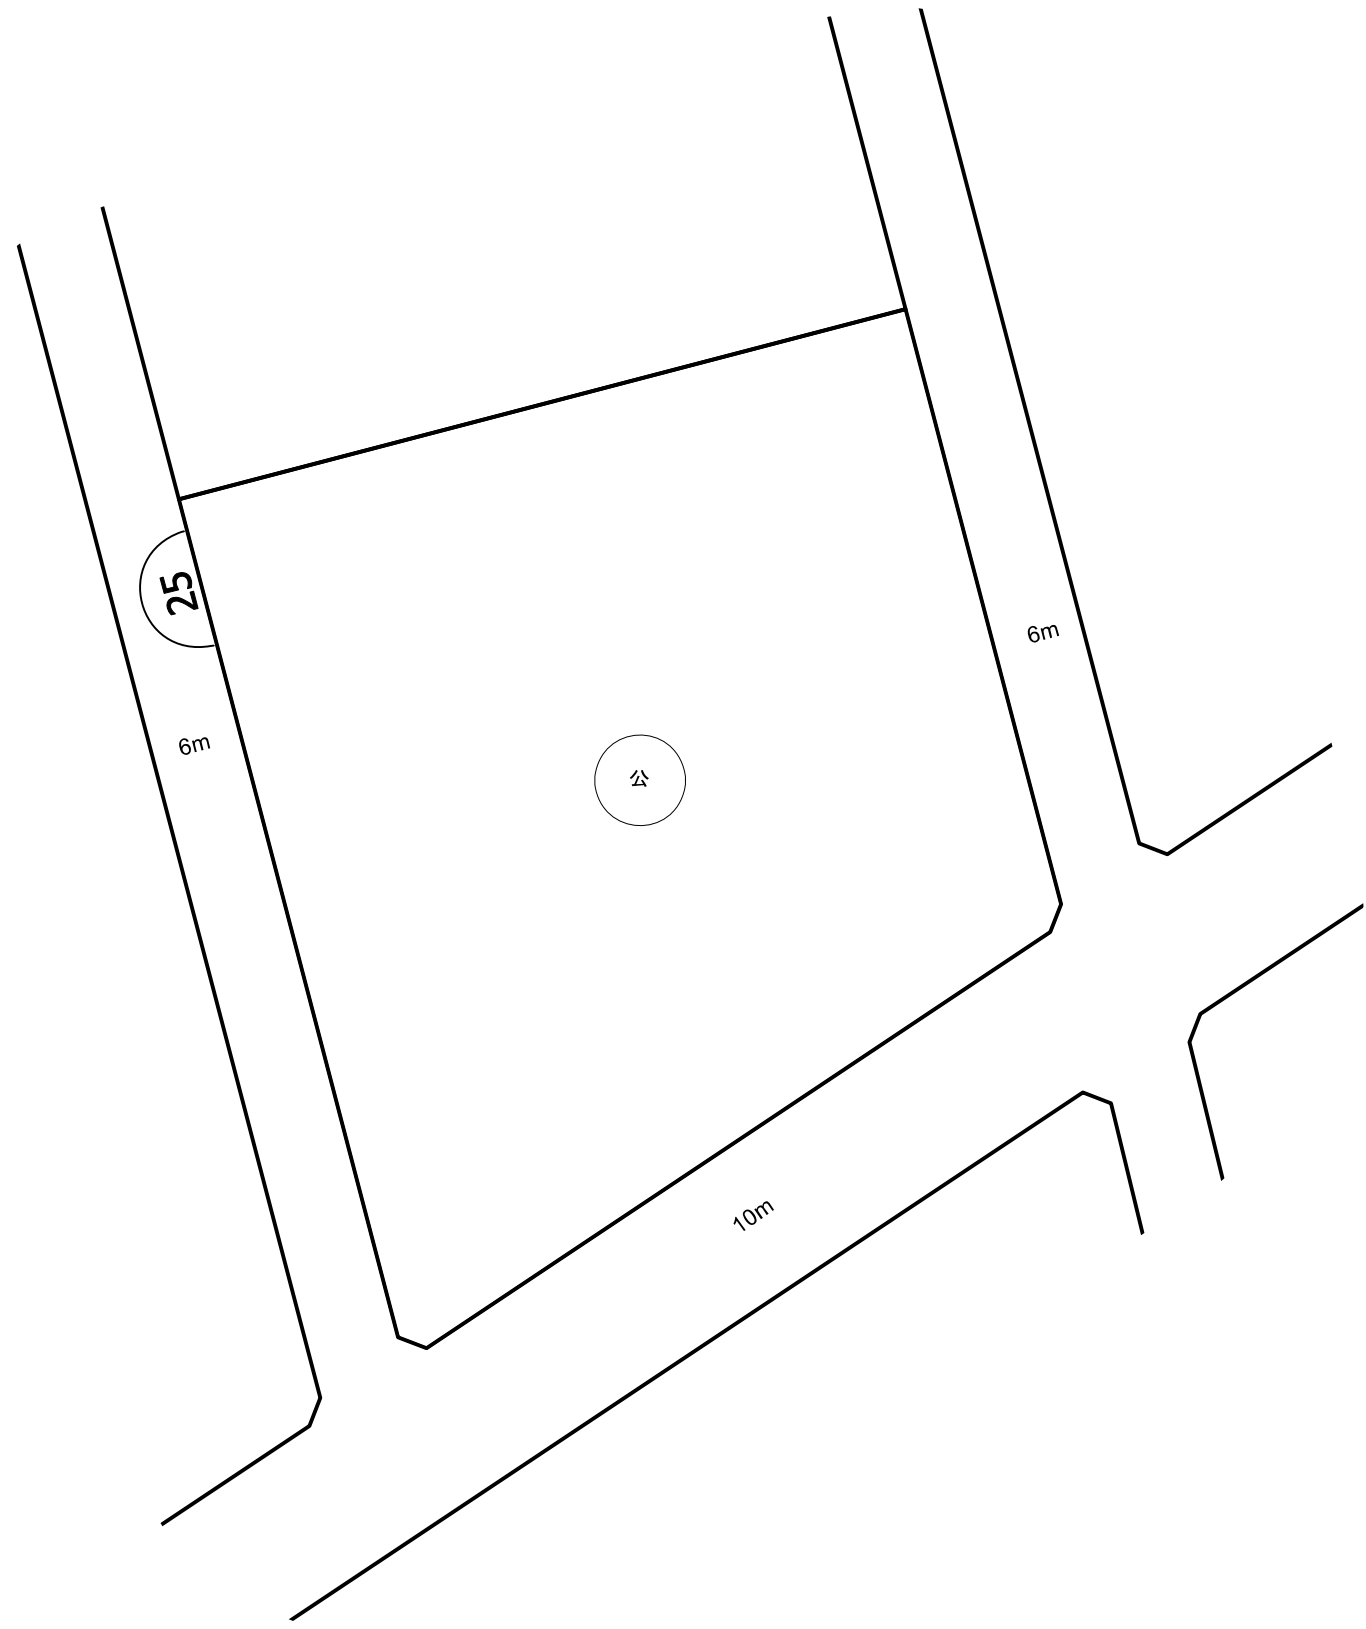

凡 例	
	街 区 番 号
	画 地 番 号


※本図面は令和6年10月1日時点のものであり、変更が生じる可能性があります。

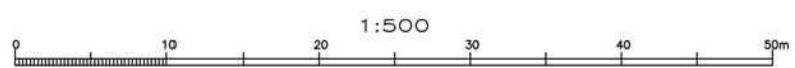


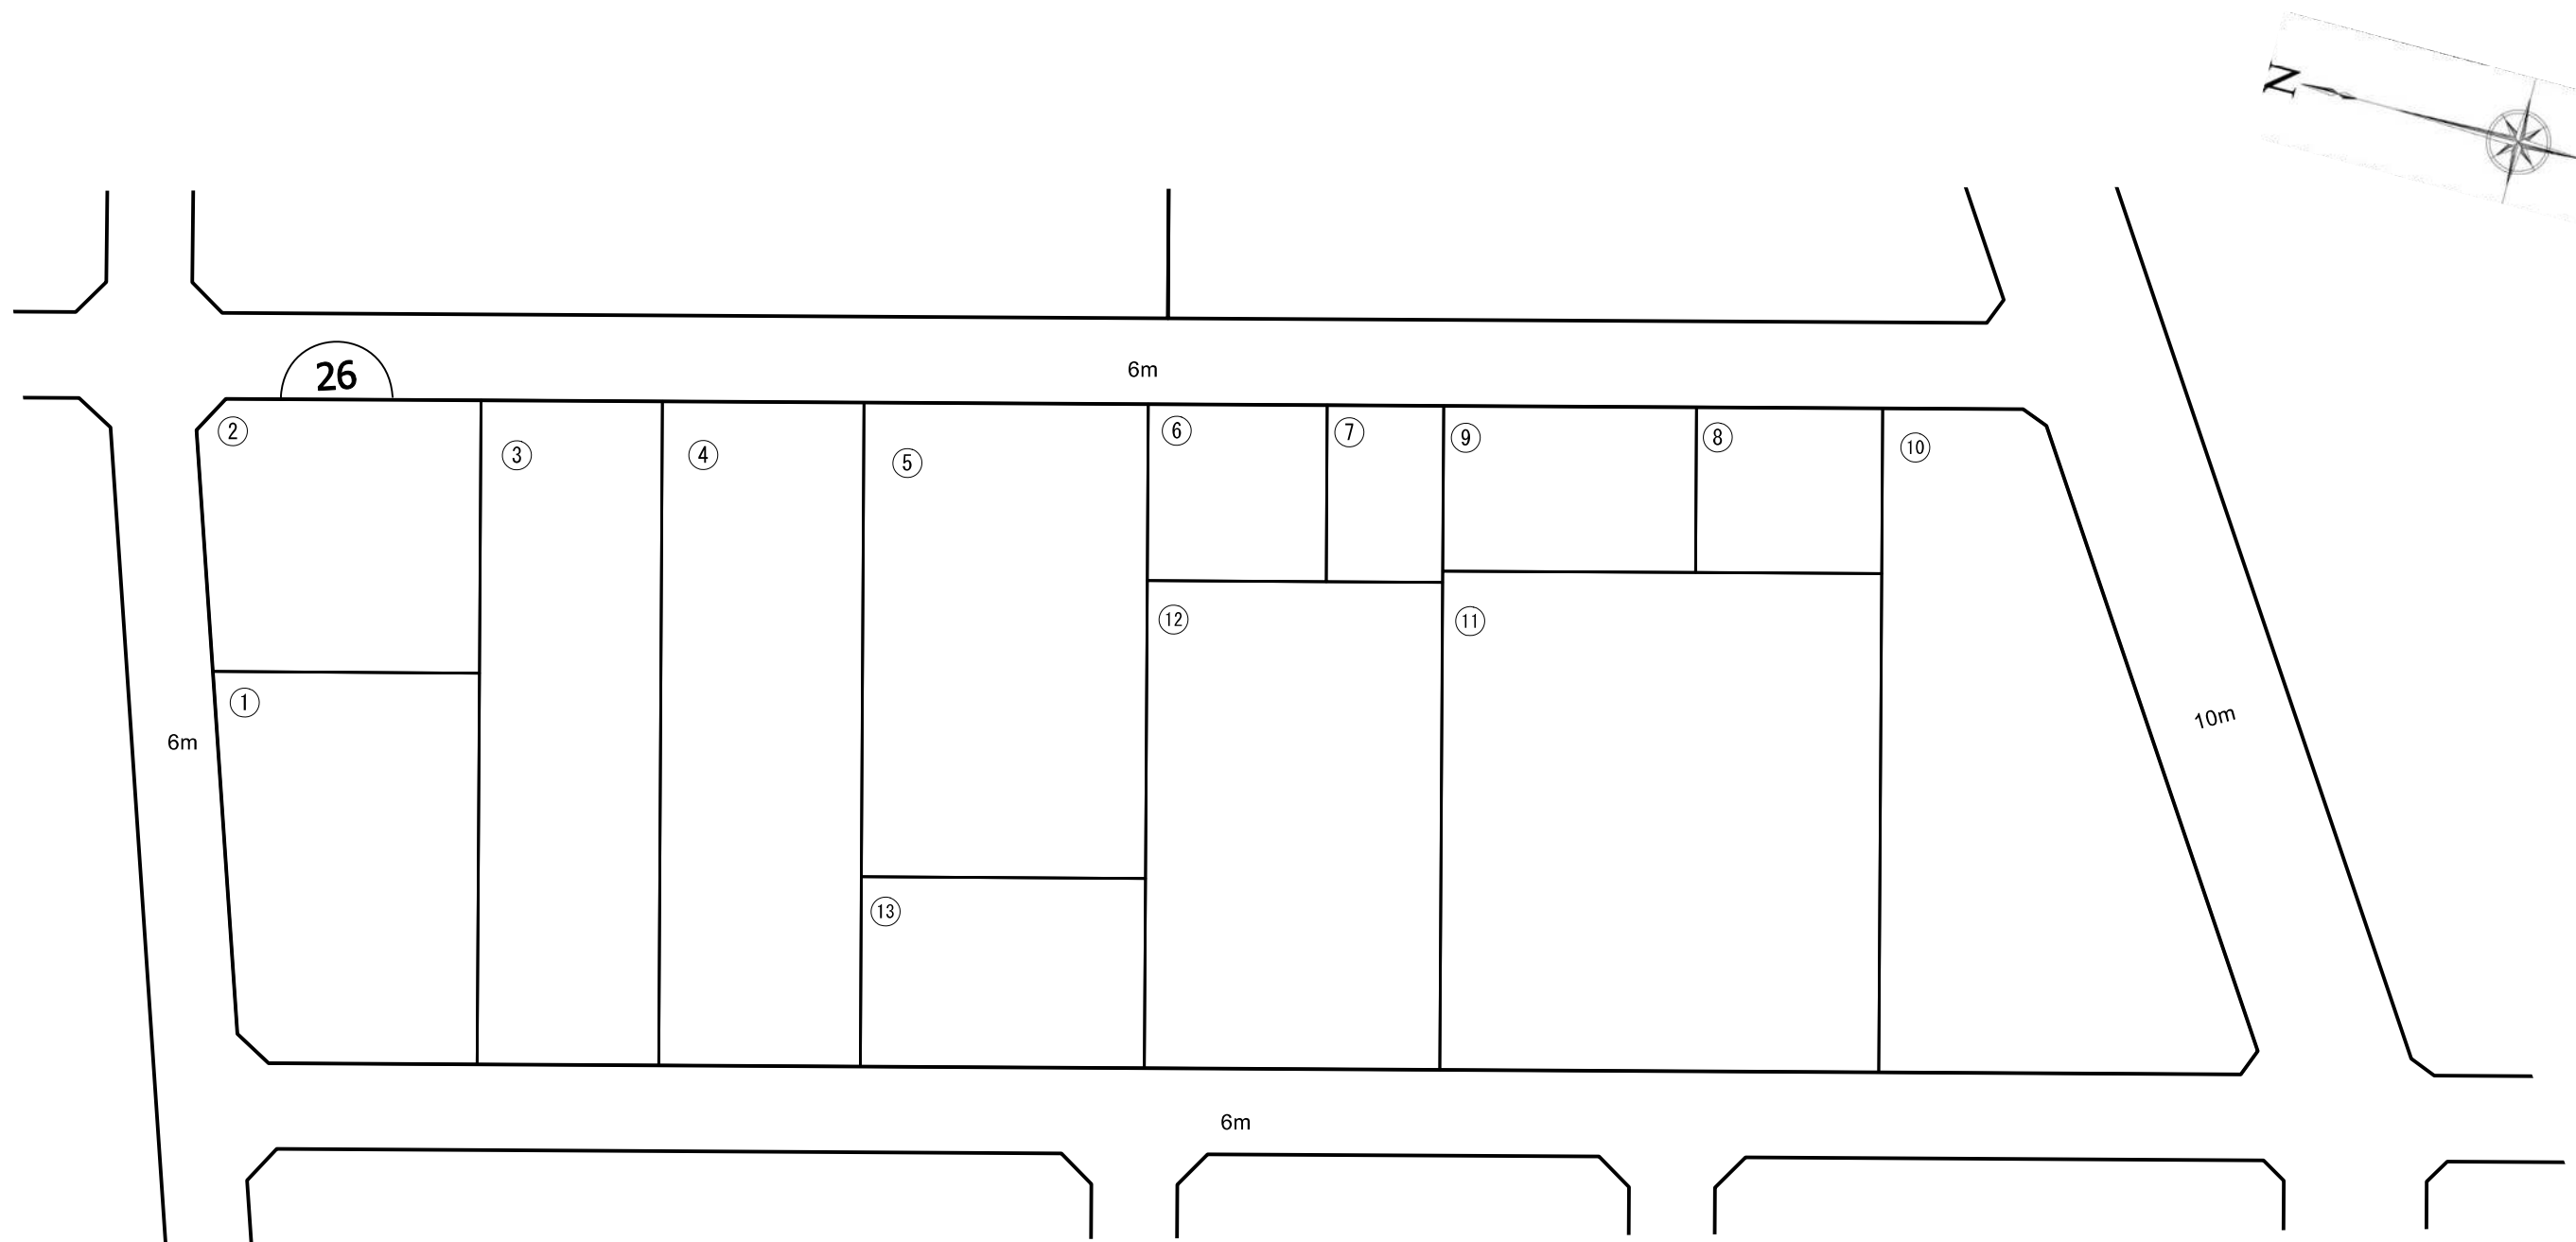

凡 例	
	街 区 番 号
	画 地 番 号


※本図面は令和6年10月1日時点のものであり、変更が生じる可能性があります。

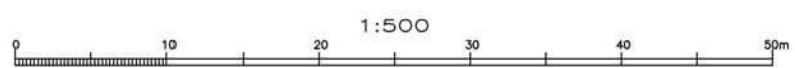


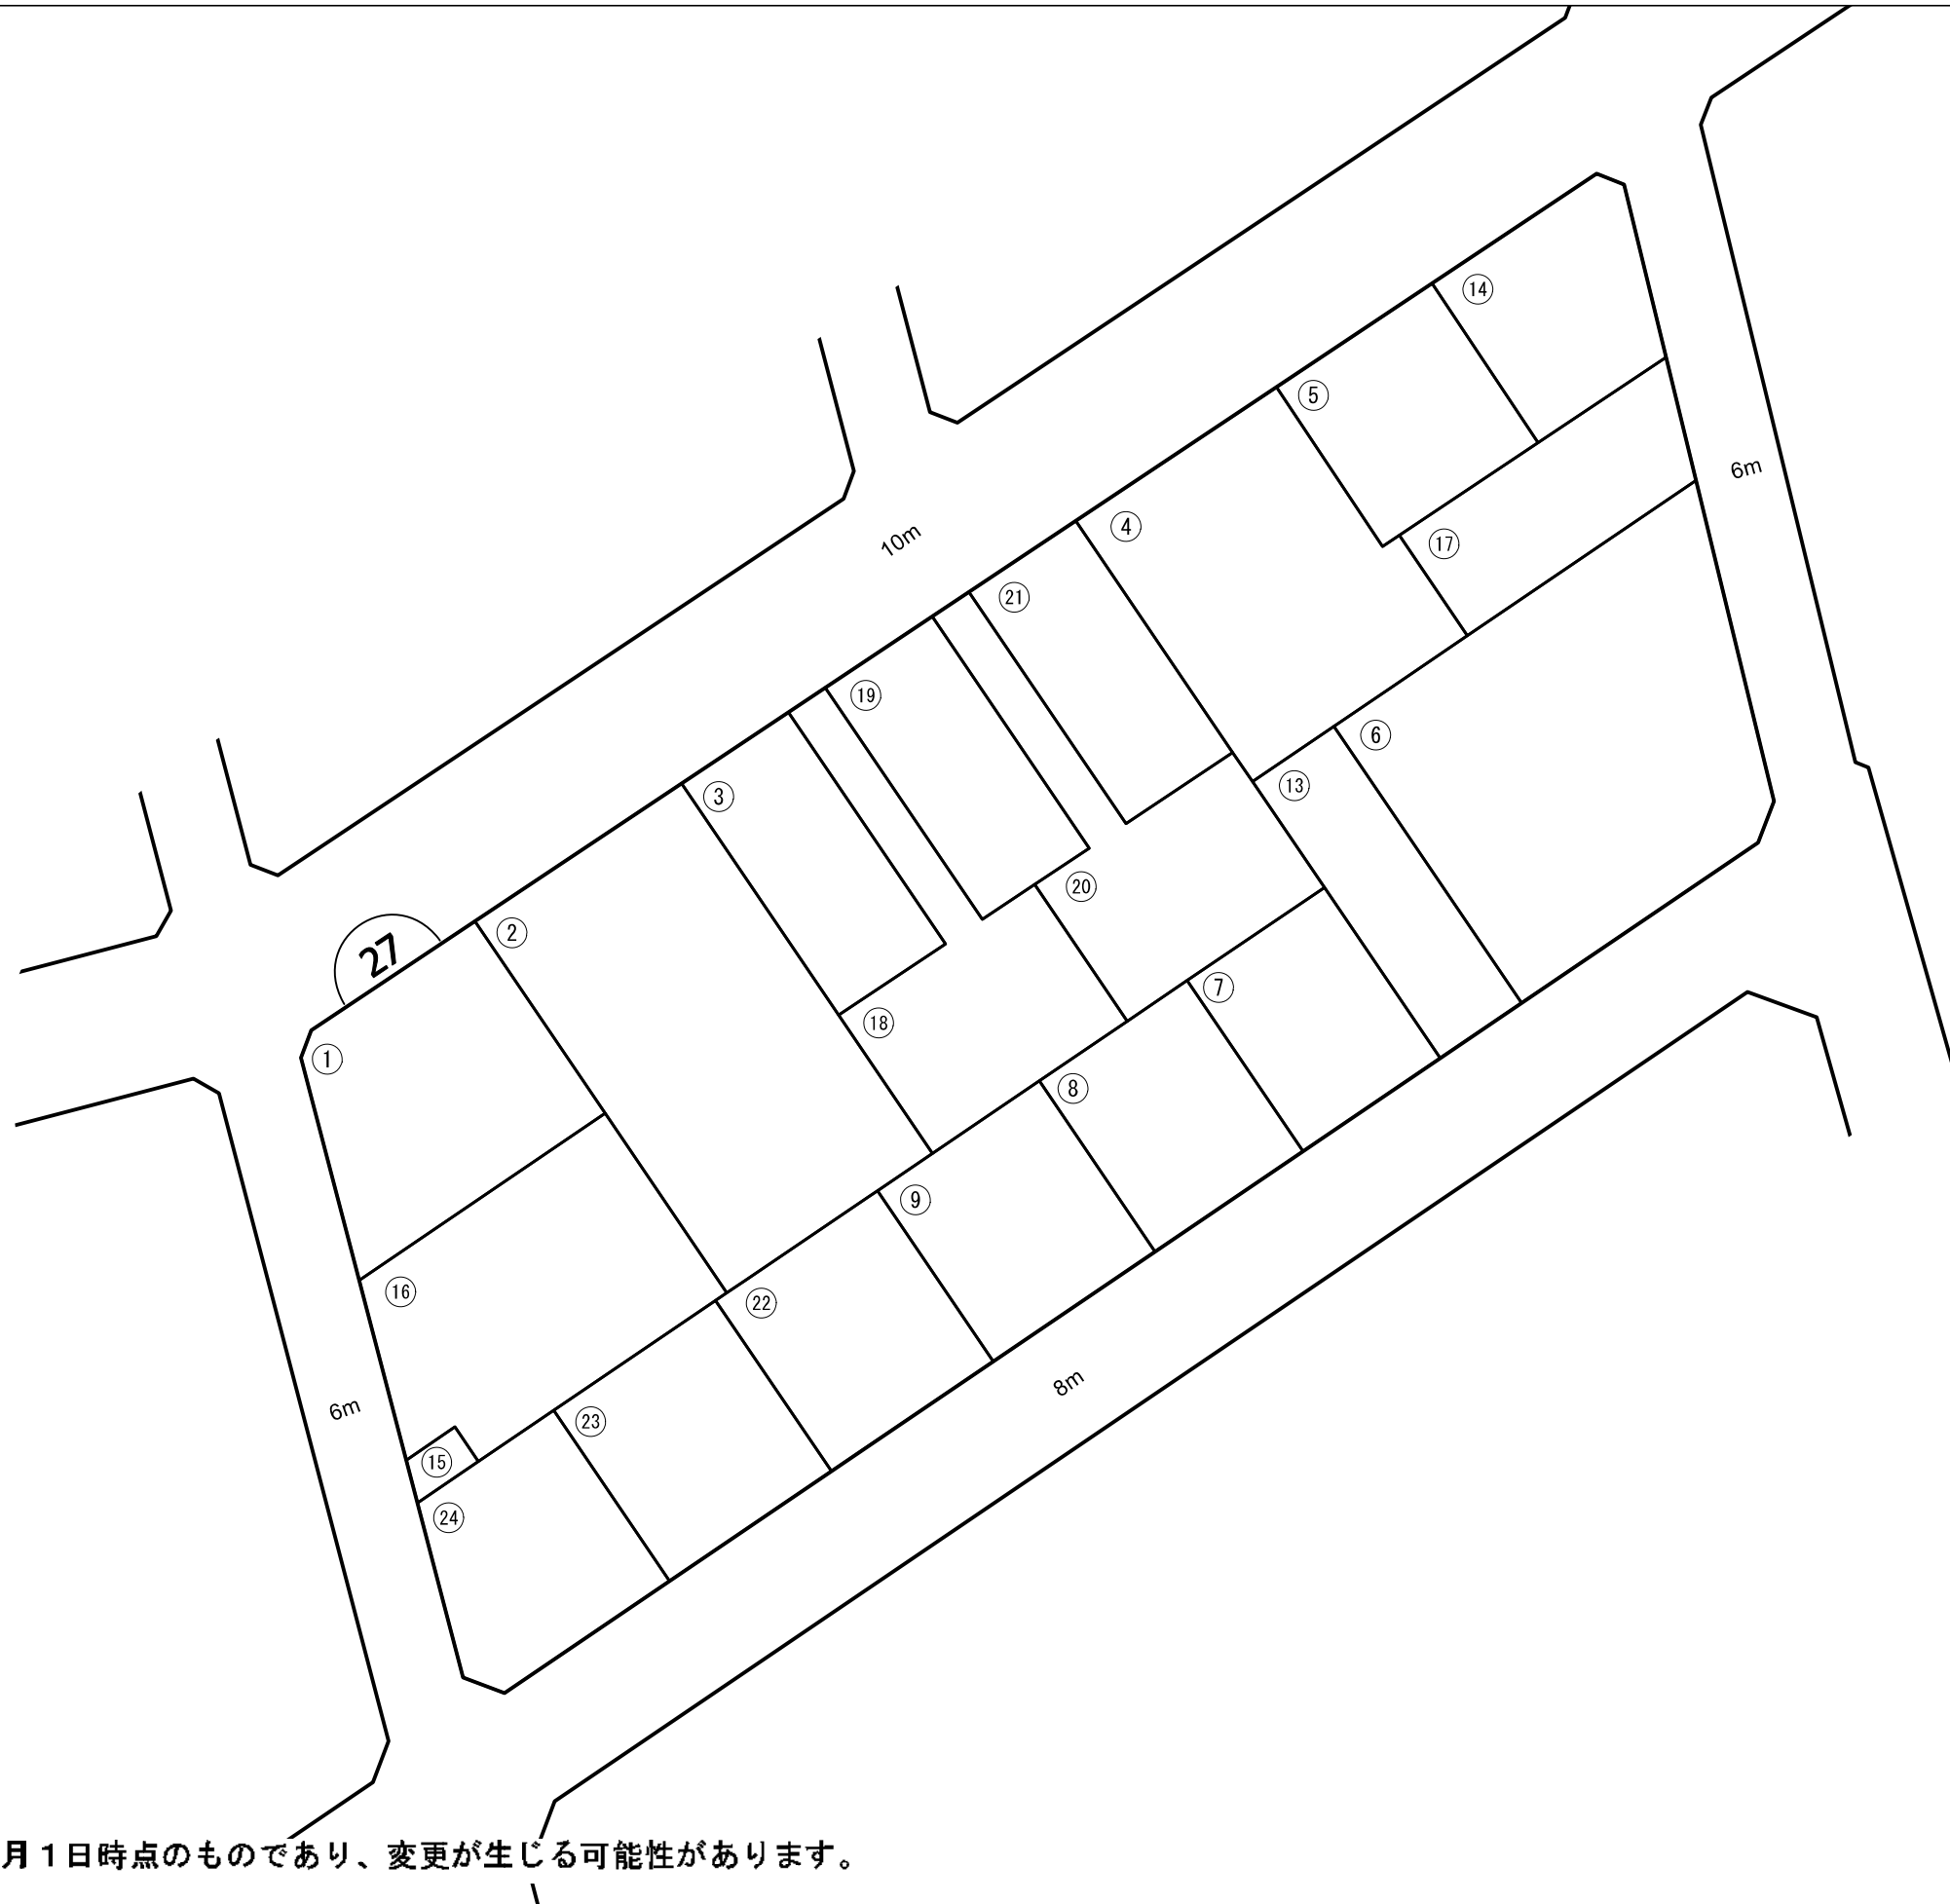

凡 例	
	街 区 番 号
	画 地 番 号


※本図面は令和6年10月1日時点のものであり、変更が生じる可能性があります。

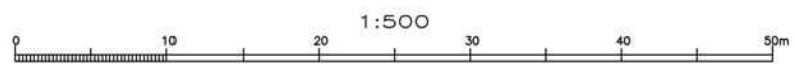


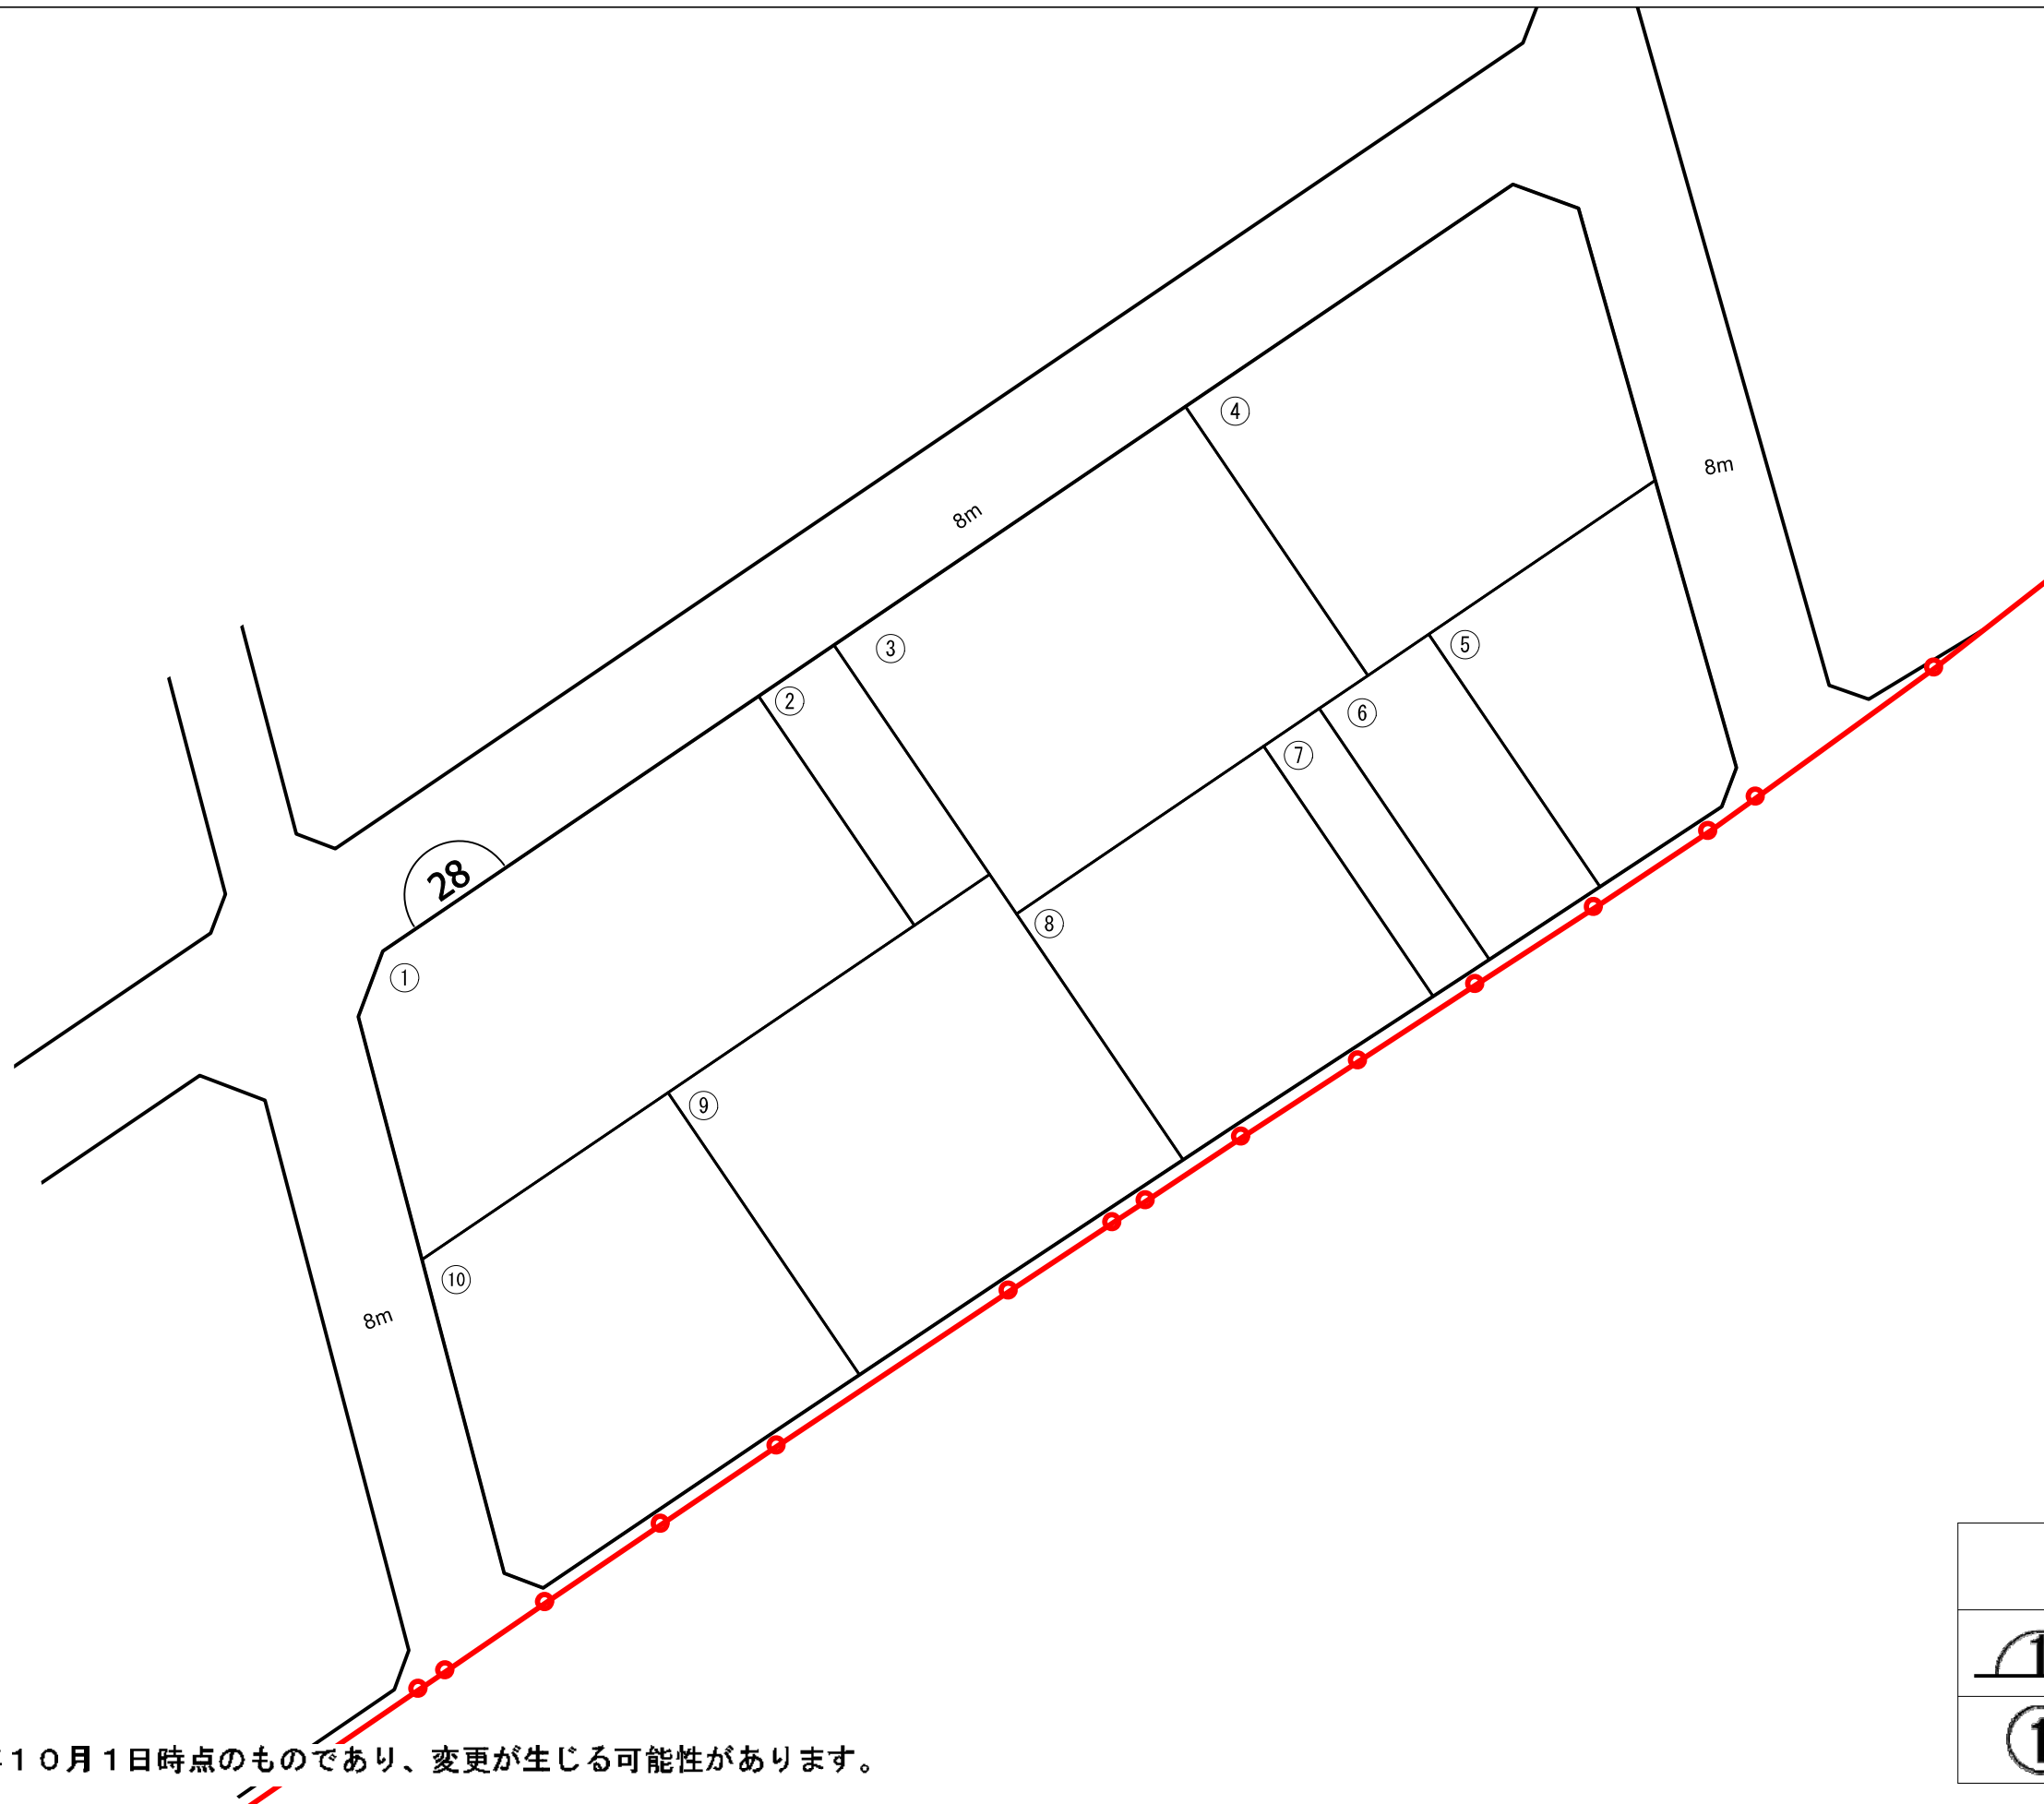

凡 例	
	街 区 番 号
	画 地 番 号


※本図面は令和6年10月1日時点のものであり、変更が生じる可能性があります。

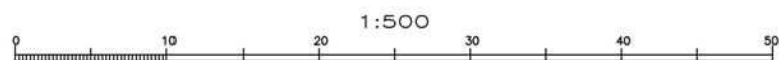


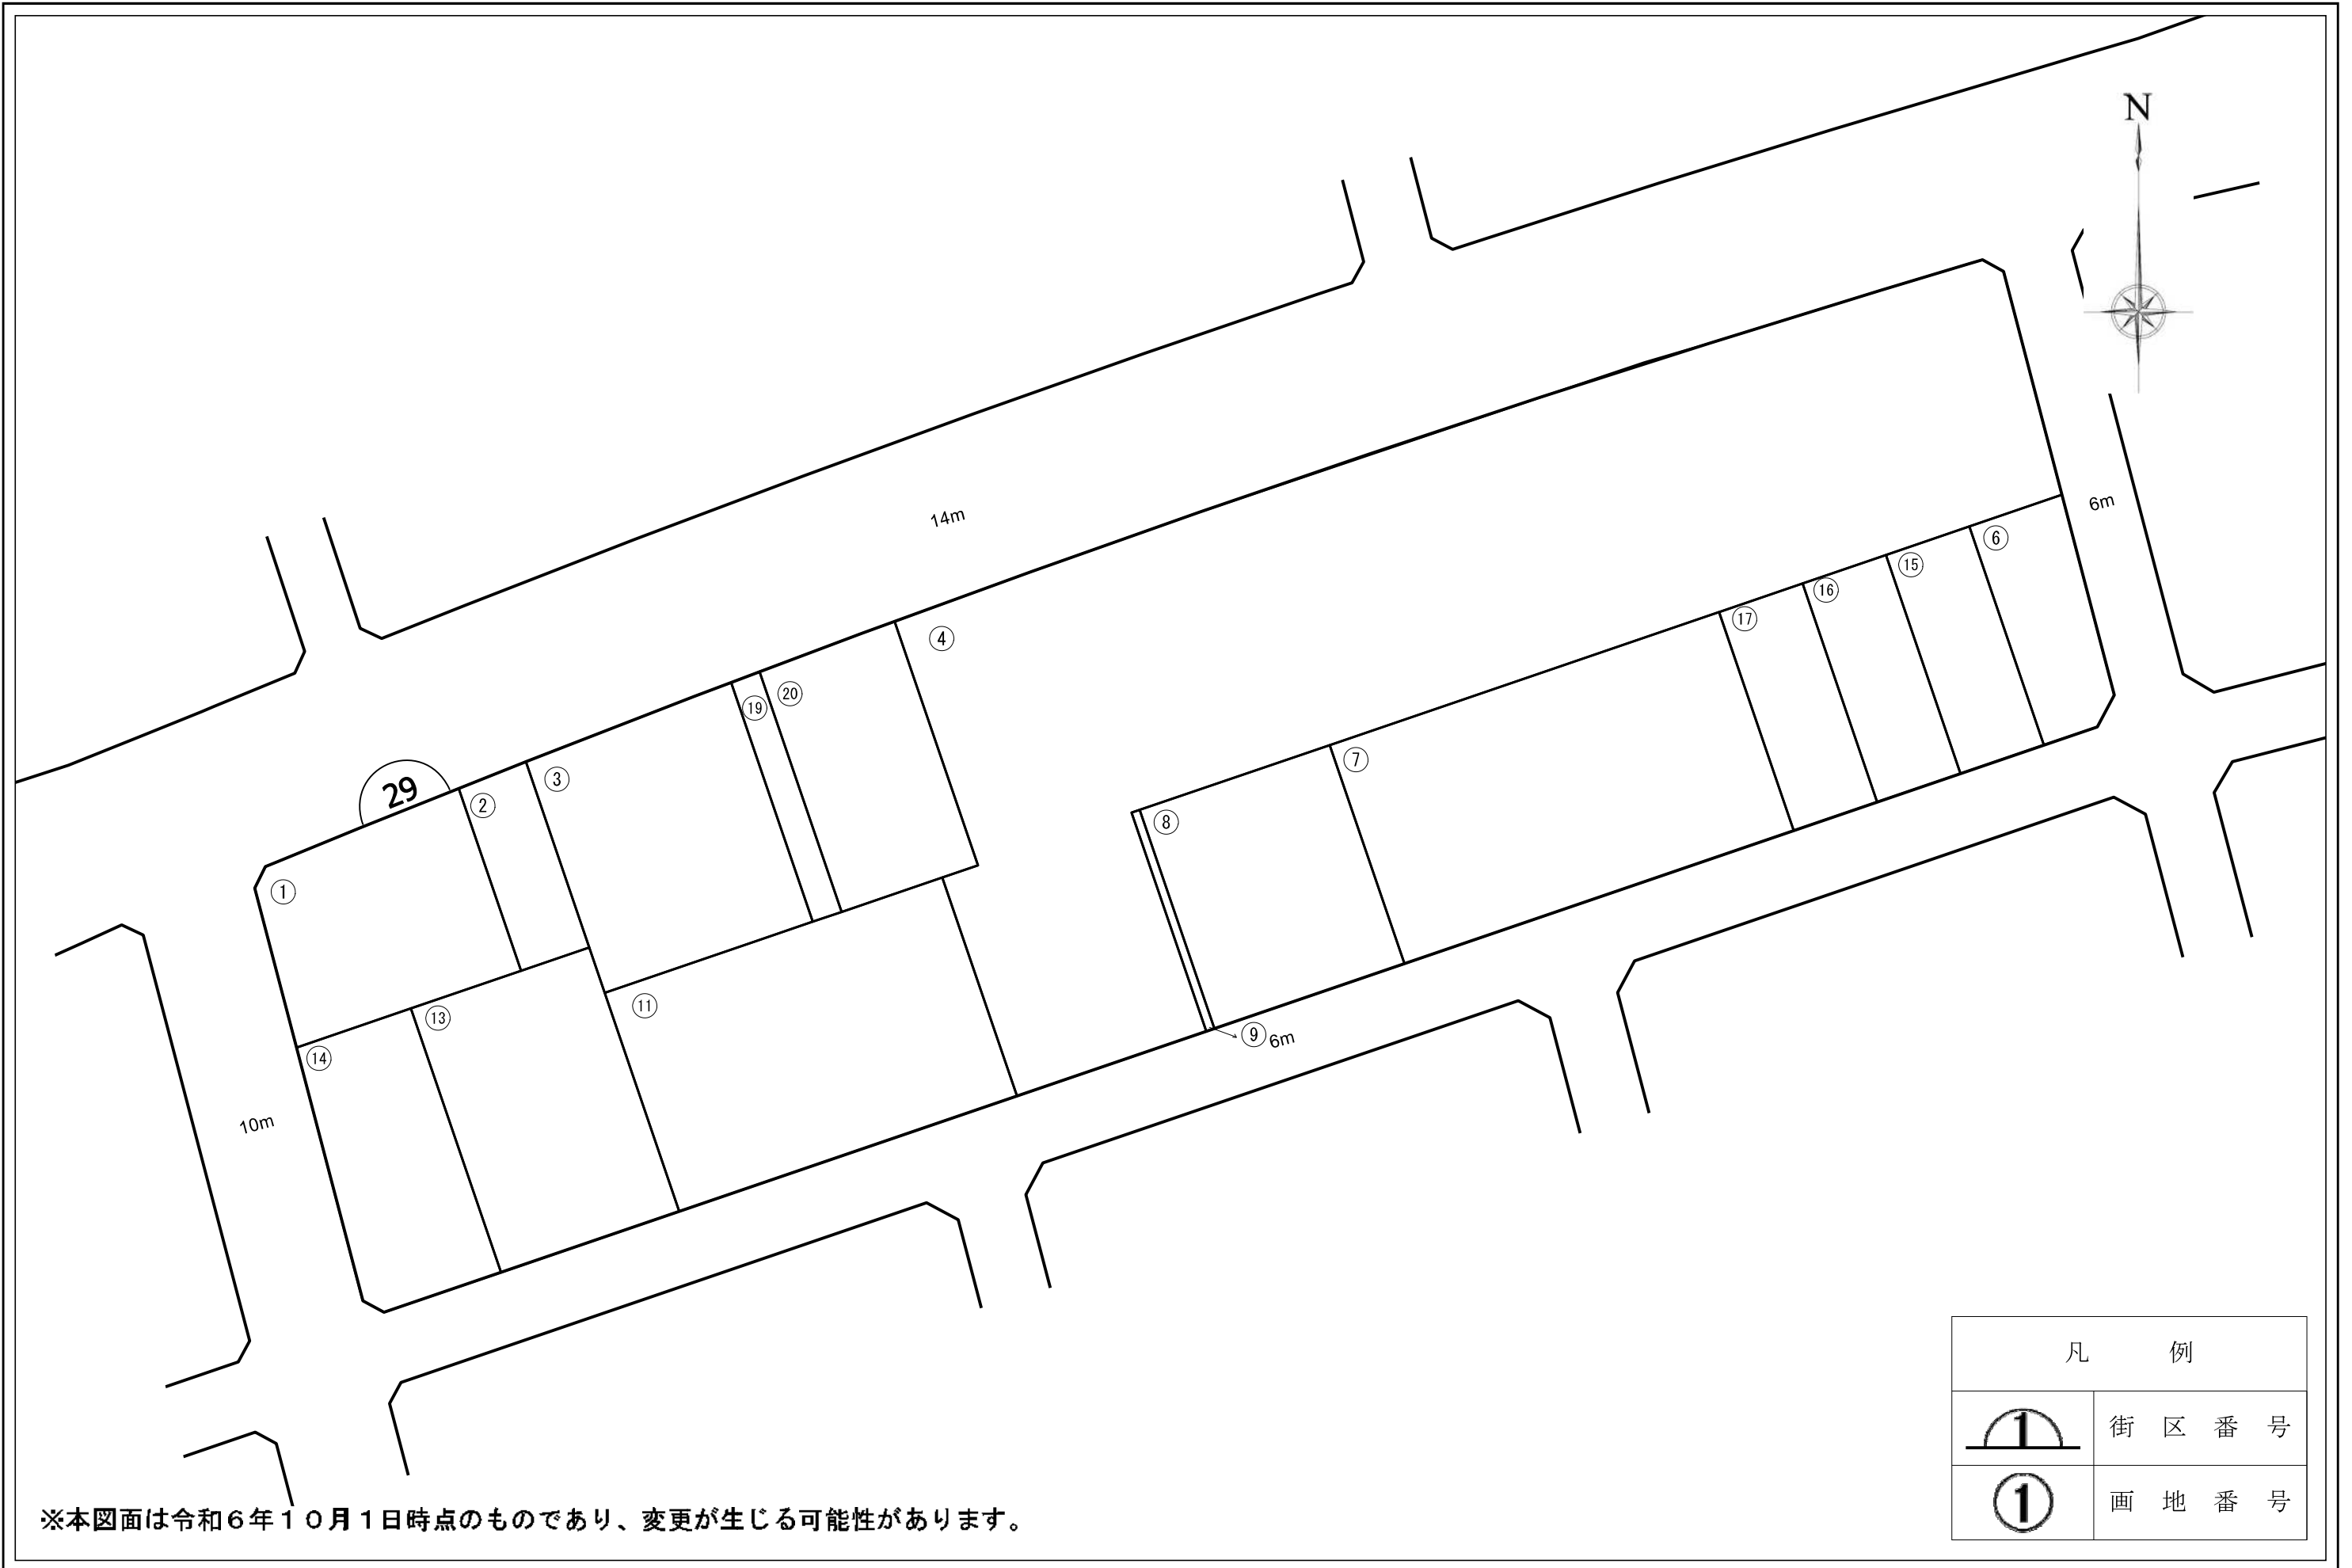

※本図面は令和6年10月1日時点のものであり、変更が生じる可能性があります。

凡 例	
	街 区 番 号
	画 地 番 号

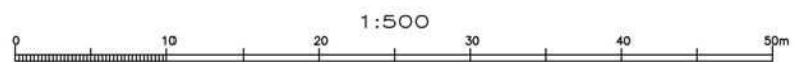

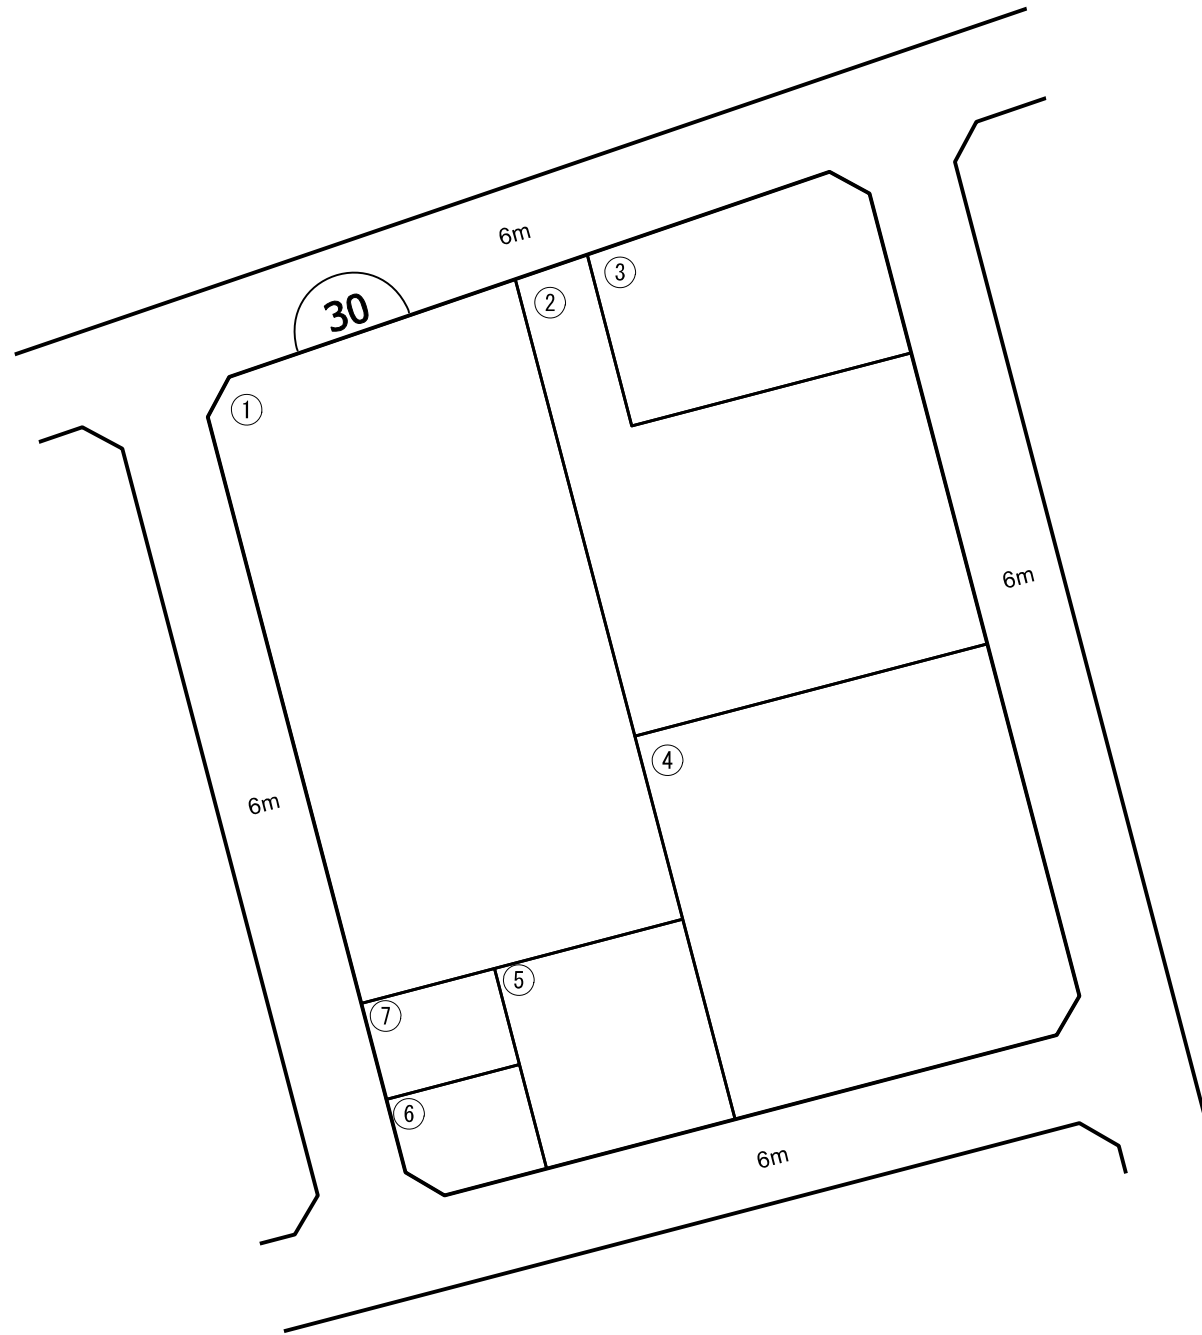

凡 例	
	街 区 番 号
	画 地 番 号

※本図面は令和6年10月1日時点のものであり、変更が生じる可能性があります。

