


S=1:2000

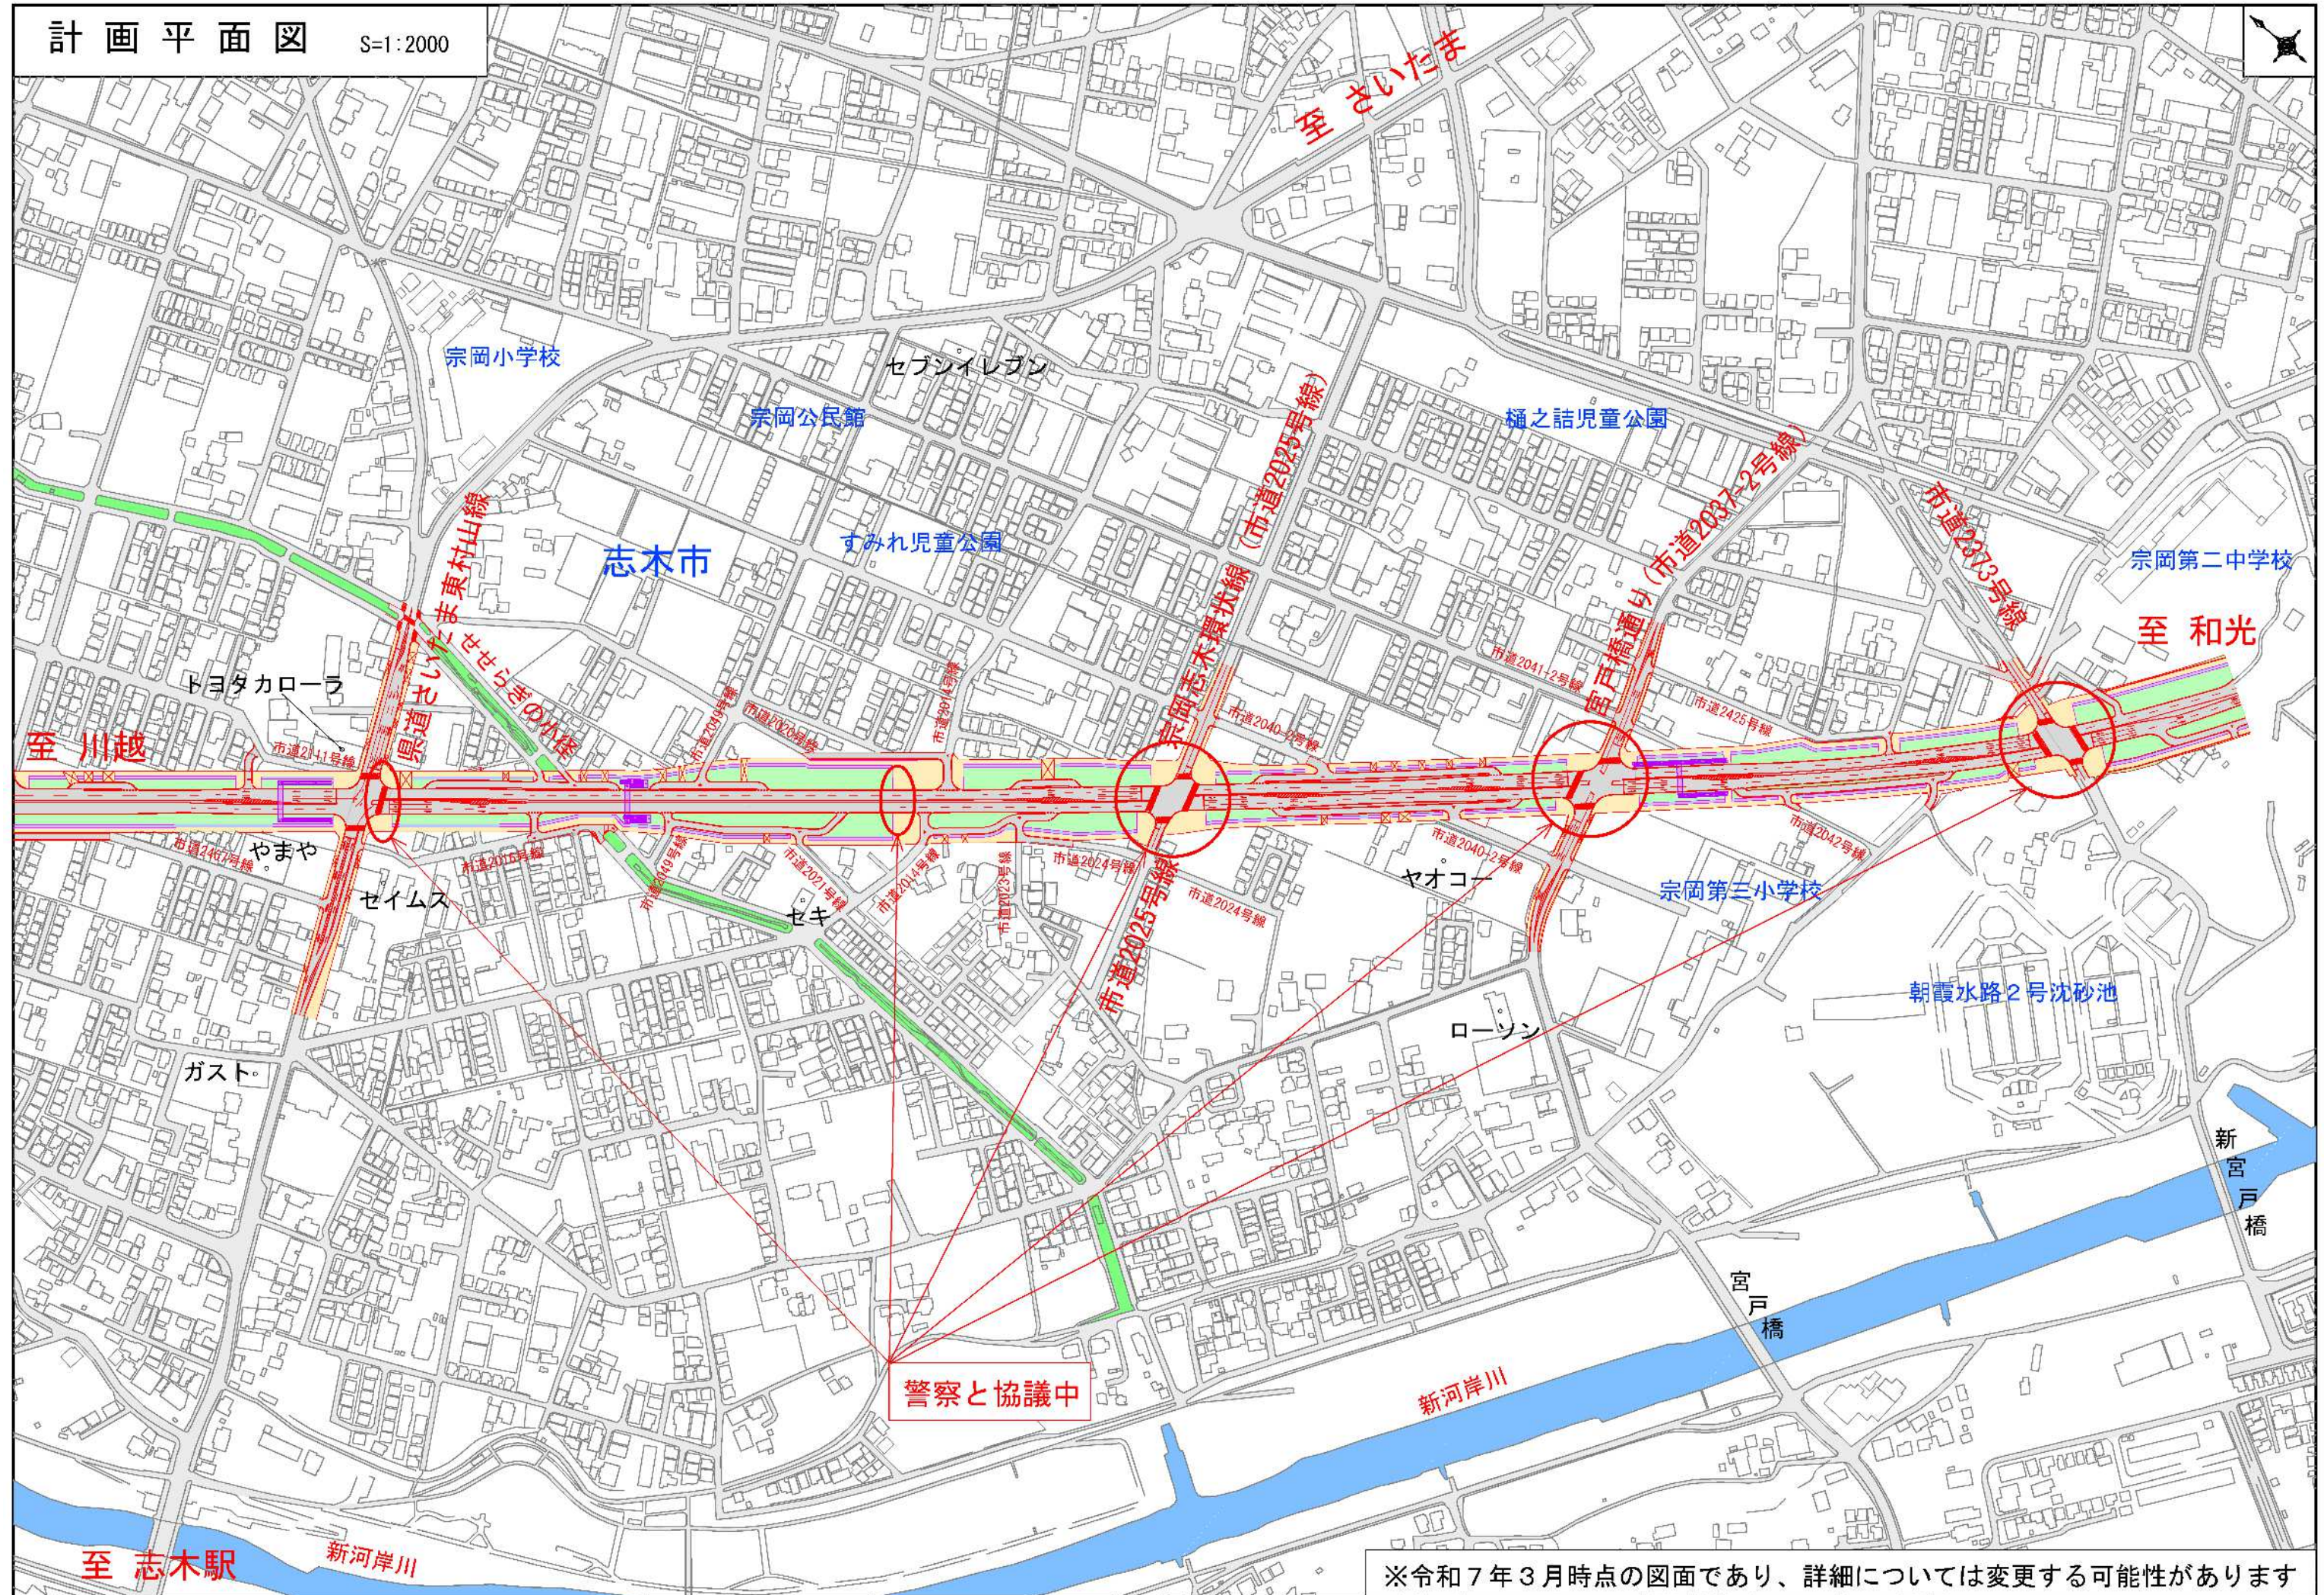

※令和7年3月時点の図面であり、詳細については変更する可能性があります