


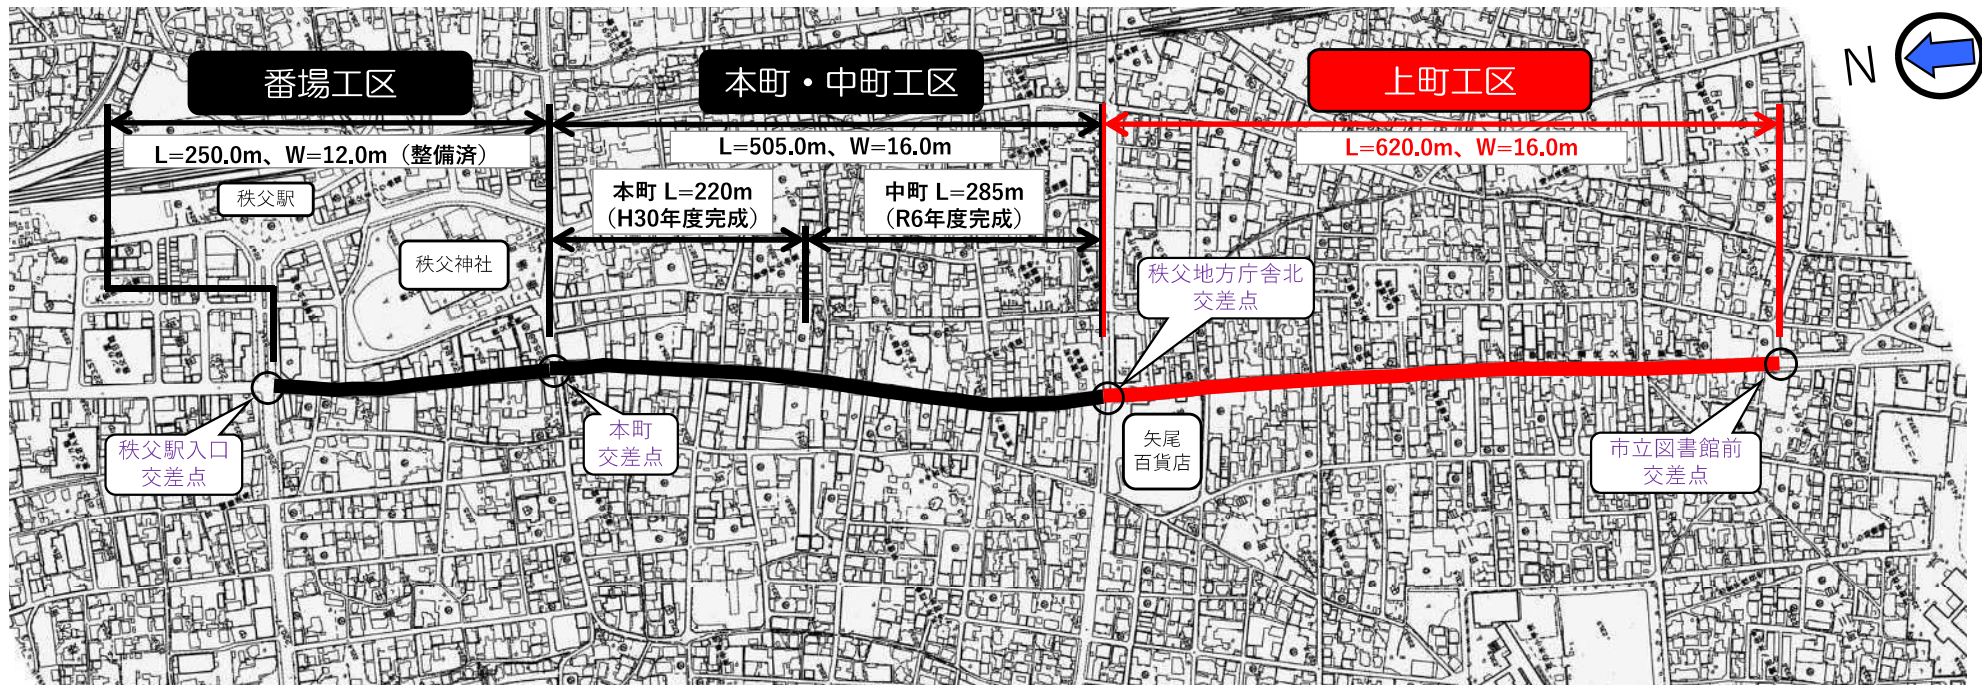

都市計画道路 3・4・5 中央通線 街路整備事業




<整備前>



<整備後>

<標準横断面図>

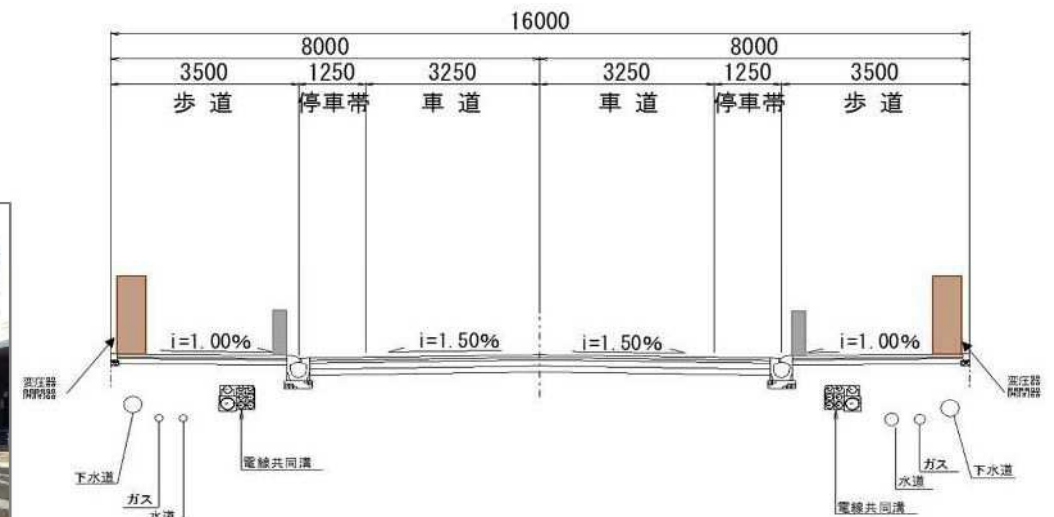











都市計画道路 3・4・5中央通線スケジュール【参考】（※令和7年7月以降は想定となります）

秩父県土整備事務所

工区	項目	令和4年度	令和5年度	令和6年度	令和7年度									令和8年度	令和9年度	令和10年度	～	備考						
					4	5	6	7	8	9	10	11	12	1	2	3								
上町工区	測量・設計等																							
	地形・路線測量	●	→																					
	電線地中化設計		●	→	→	→	→	→	→	→	→	→	→	→	→	→	→	→	→	→				
	道路詳細設計	●	→																					
	用地測量																							
物件調査																								
説明会等	事業説明会（県主催）																							
	懇談会（市主催）																							
	上町まちづくり推進協議会（市主催）																							
	上町まちづくり座談会（市主催）																							
用地買収物件移転																								
工事	電線共同溝・道路拡幅																							

