
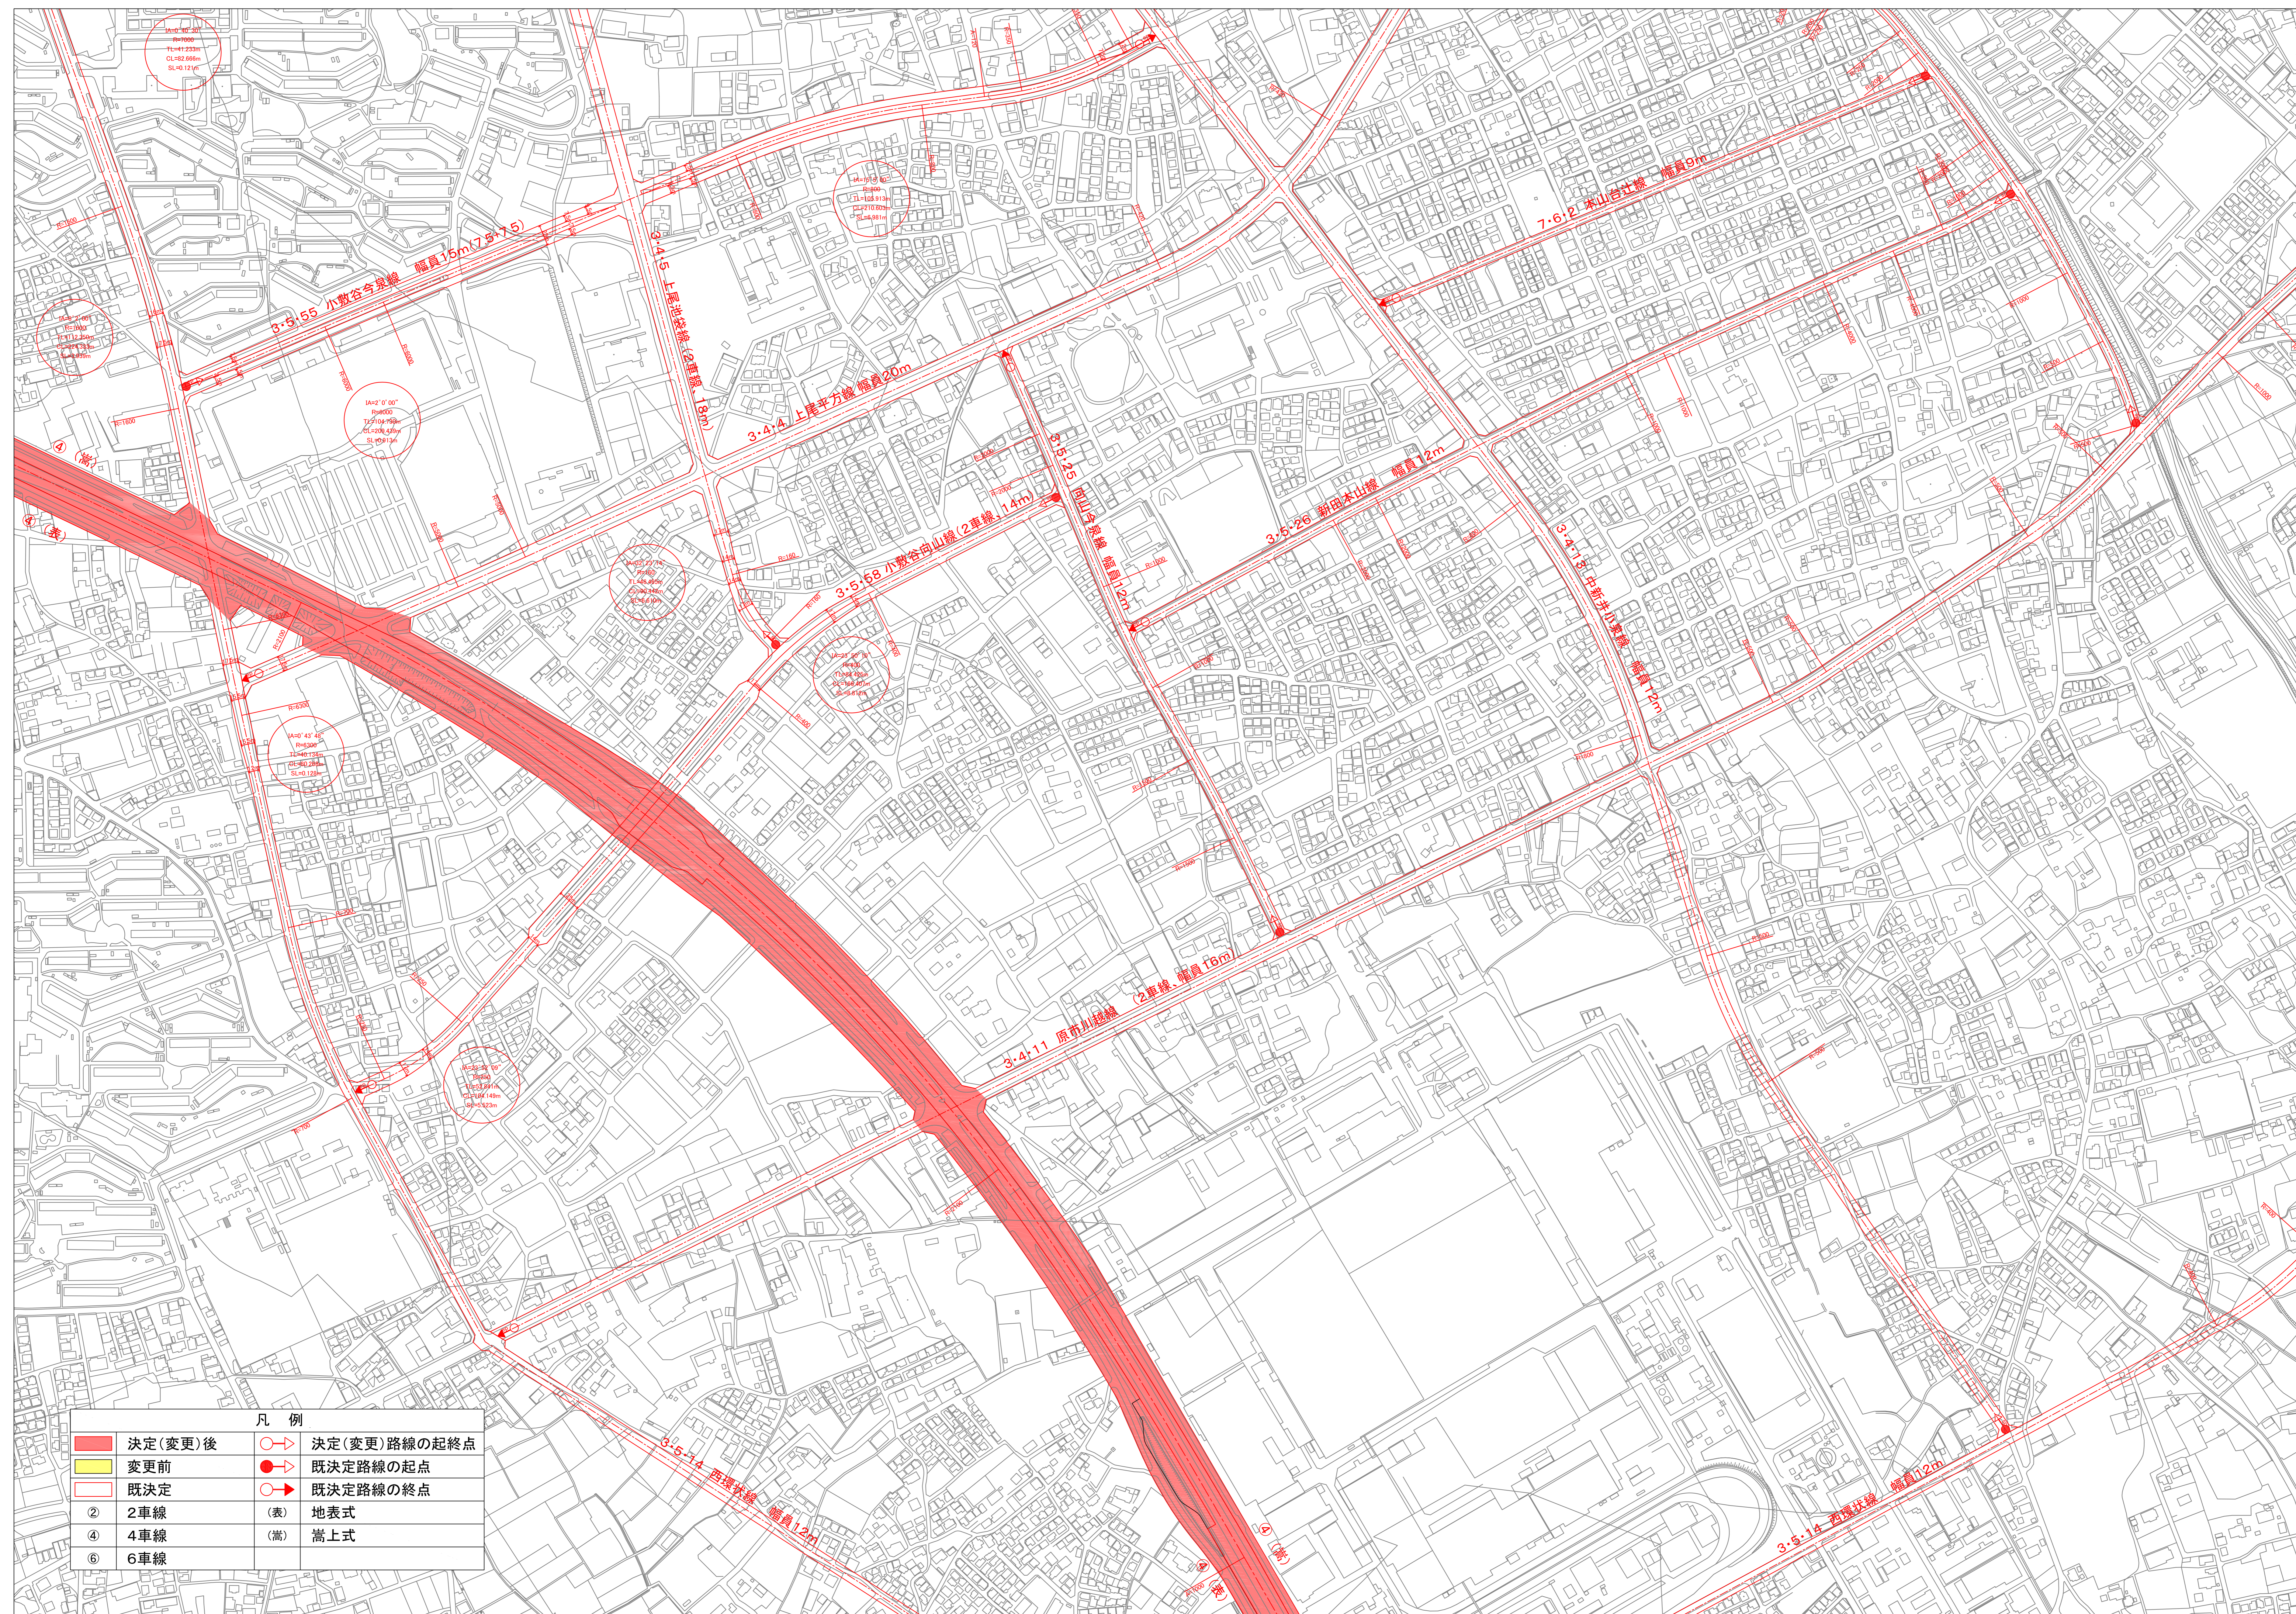


上尾市都市計画図其11

6	7	8
10	11	12
15	16	17

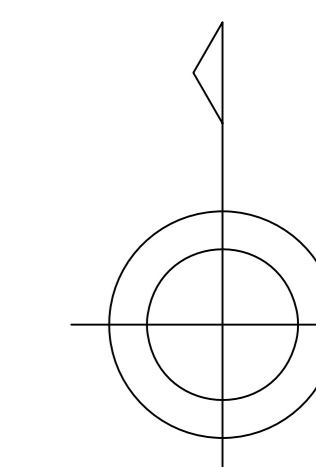

凡例	
 決定(変更)後	○ 決定(変更)路線の起終点
 変更前	● 既決定路線の起点
 既決定	○ 既決定路線の終点
② 2車線	(表) 地表式
④ 4車線	(嵩) 嵩上式
⑥ 6車線	

1:2,500

